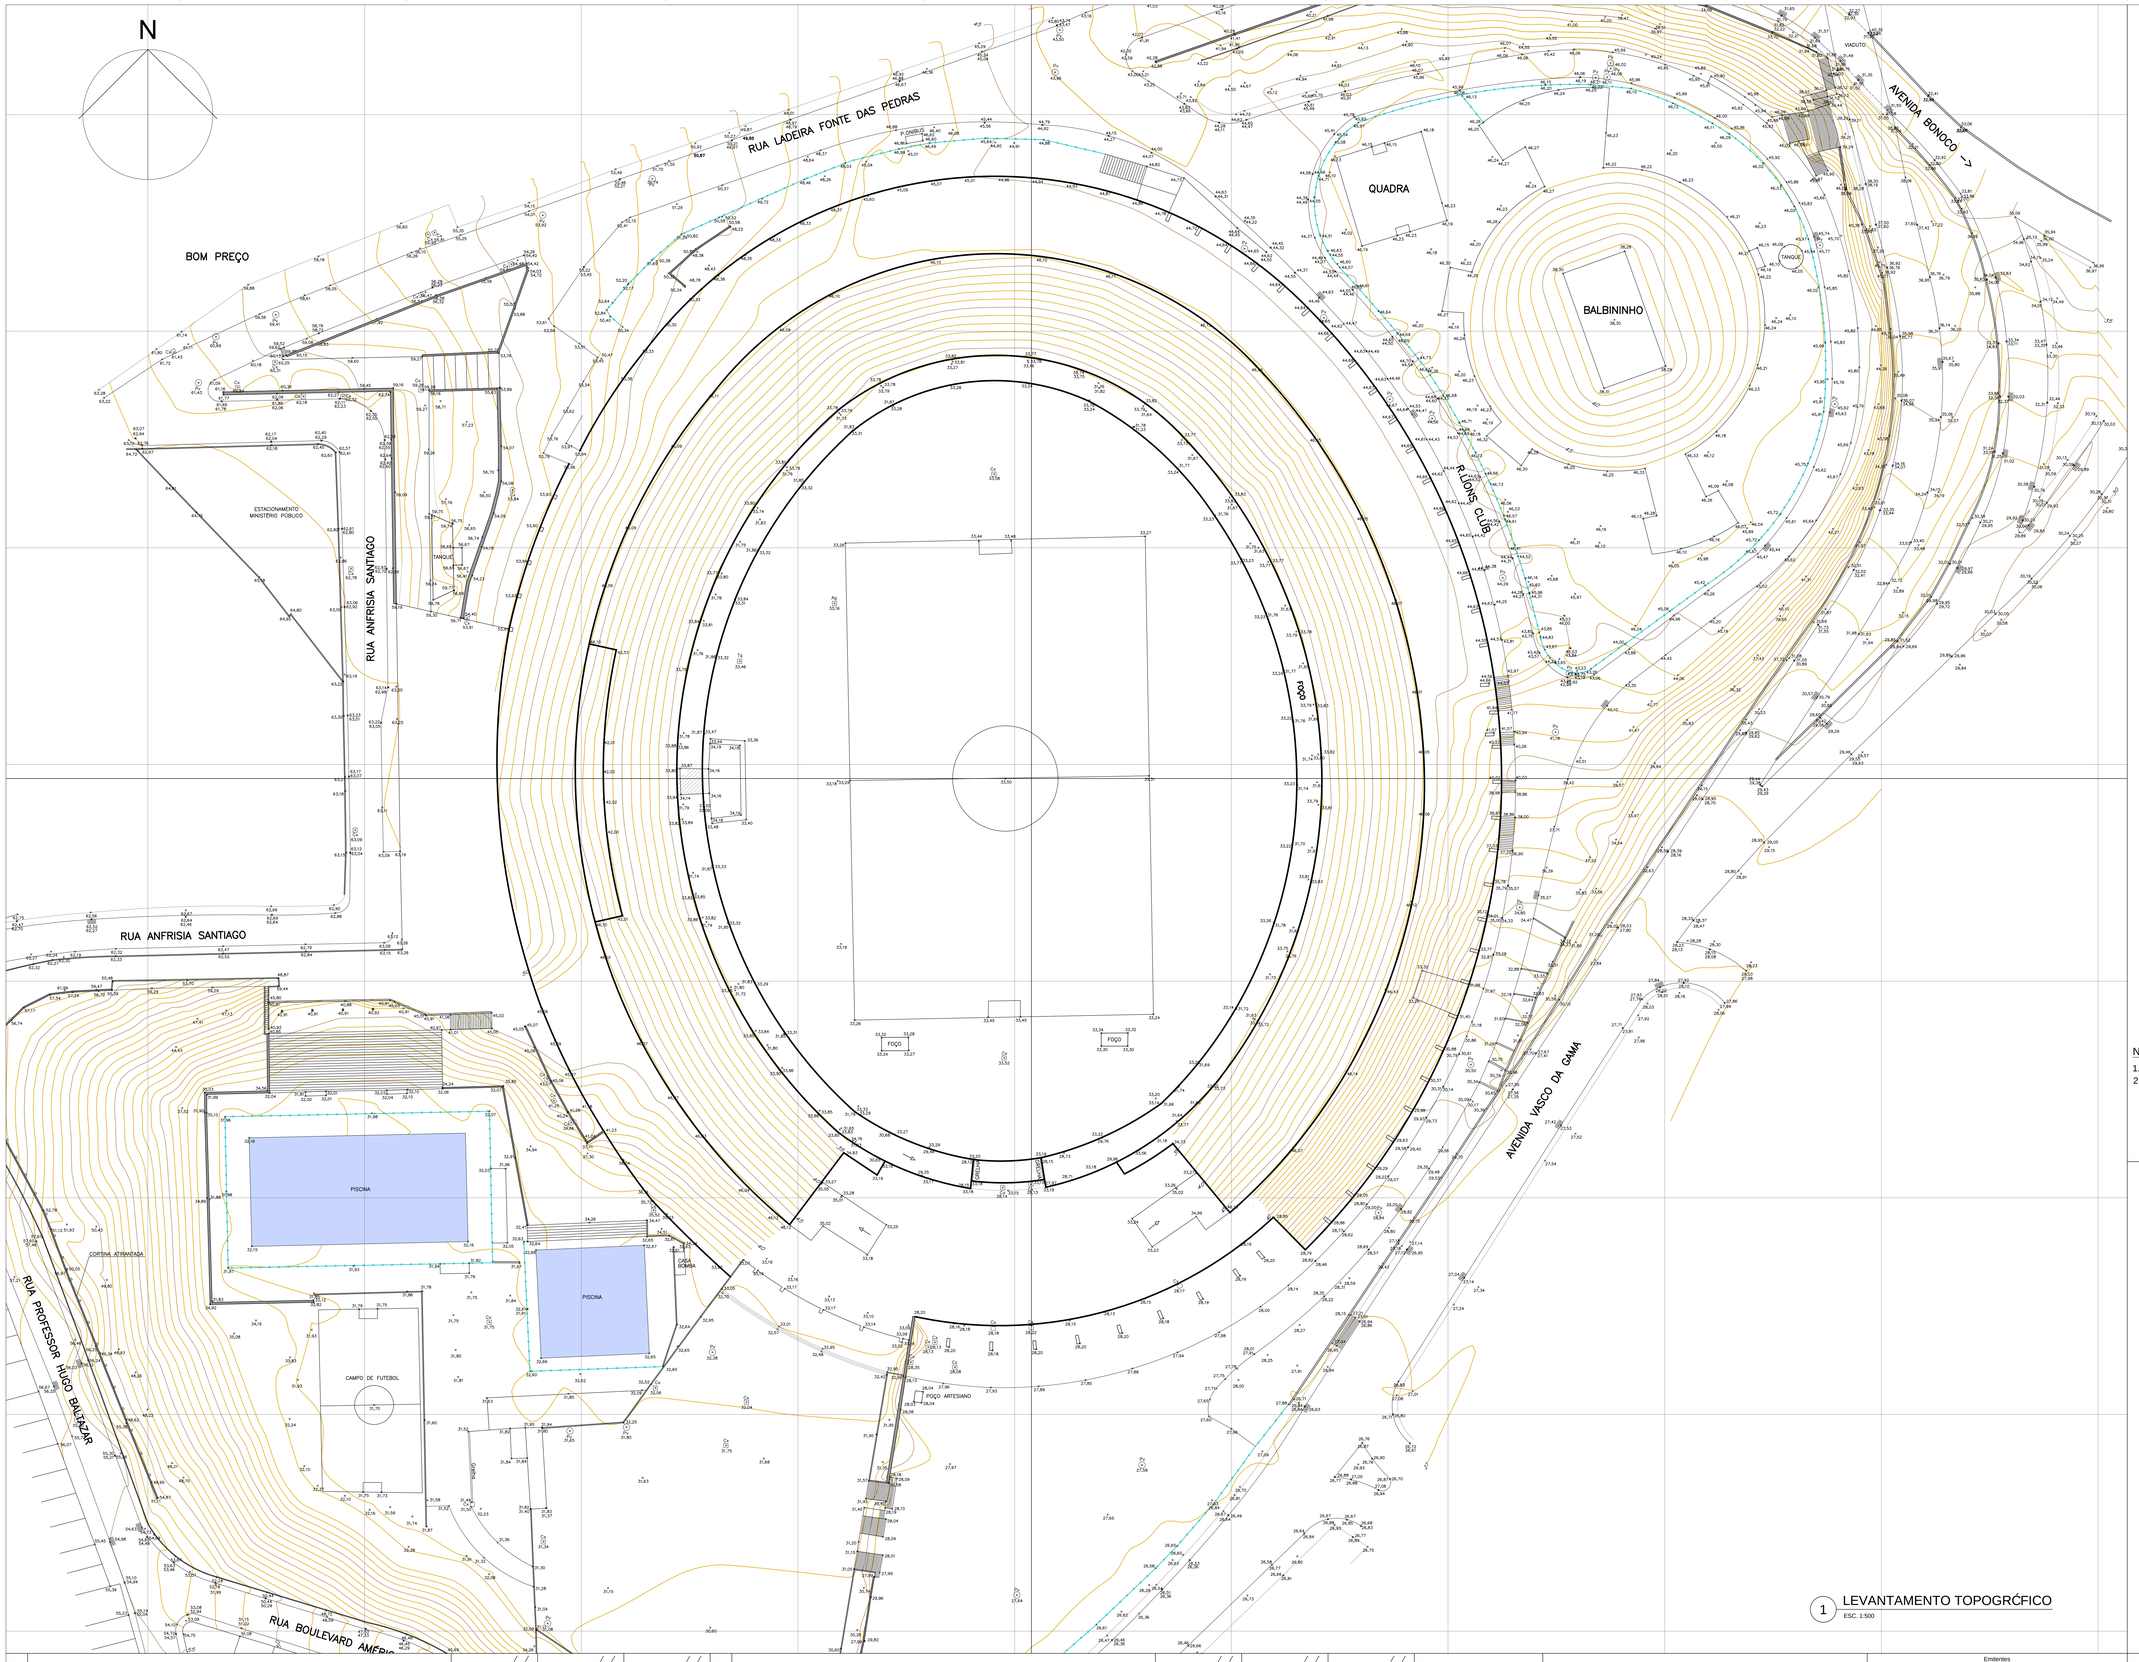

1 LEVANTAMENTO TOPOGRÁFICO
ESC. 1:500

NOTAS

1. MEDIDAS E NÍVEIS EM METROS, EXCETO ONDE INDICADO DE OUTRA FORMA.
2. LEVANTAMENTO TOPOGRÁFICO REALIZADO EM MARÇO DE 2009.

CORTE CHAVE

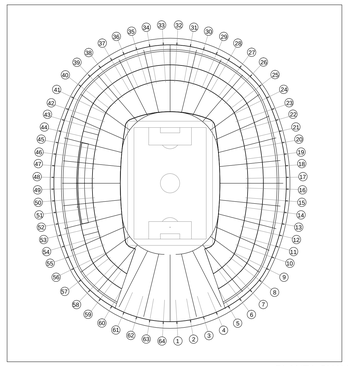

PLANTA CHAVE

NÚ	Descrição	Emitente	Verificação	Aprovação	NÚ	Descrição	Emitente	Verificação	Aprovação	Código	Objeto
		/ /	/ /	/ /			/ /	/ /	/ /		
		/ /	/ /	/ /			/ /	/ /	/ /		
2	ADEQUAÇÃO À S EXIGÊNCIAS DA FIFA	/ /	/ /	/ /			/ /	/ /	/ /		
1	ALTERAÇÕES NO ENTORNO	/ /	/ /	/ /			/ /	/ /	/ /		
NÚ	EMISSÃO INICIAL										

REVISÕES — REVISÕES — DOCUMENTOS DE REFERÊNCIA

COLOR layer(s) : PENA 0,10
COLOR layer(s) : PENA 0,20
COLOR layer(s) : PENA 0,30
COLOR layer(s) : PENA 0,40
COLOR layer(s) : PENA 0,50
COLOR layer(s) : PENA 0,60
COLOR layer(s) : PENA 0,70
COLOR layer(s) : PENA 0,80
COLOR layer(s) : PENA 0,90

Emitentes

Consórcio projetista

SETERLA TECHNOMETAL — Consultoria • Projetos • Gerenciamento

SCHULITZ ARCHITEKTUR + TECHNOLOGIE

Marc Duwe — Coordenador Técnico — / /

Carlos Antônio N. Viani — Coordenador Técnico — / /

Claas Schulitz — Coordenador Técnico — / /

Prof.Dr.Helmut C. Schulitz — Coordenador Técnico — / /

Contratante

GOVERNO DA Bahia — TERRA DE TODOS NÓS

Coord. Técnico — / /

Aprovação — / /

ARENA DE SALVADOR

Objeto

PROJETO BÁSICO:

ARQUITETURA
LEVANTAMENTO TOPOGRÁFICO

Escala 1:500 (Não Usar Esc.) | Código DE-1944/02-AR-001 | Folha 1 / 19 | Rev. 2