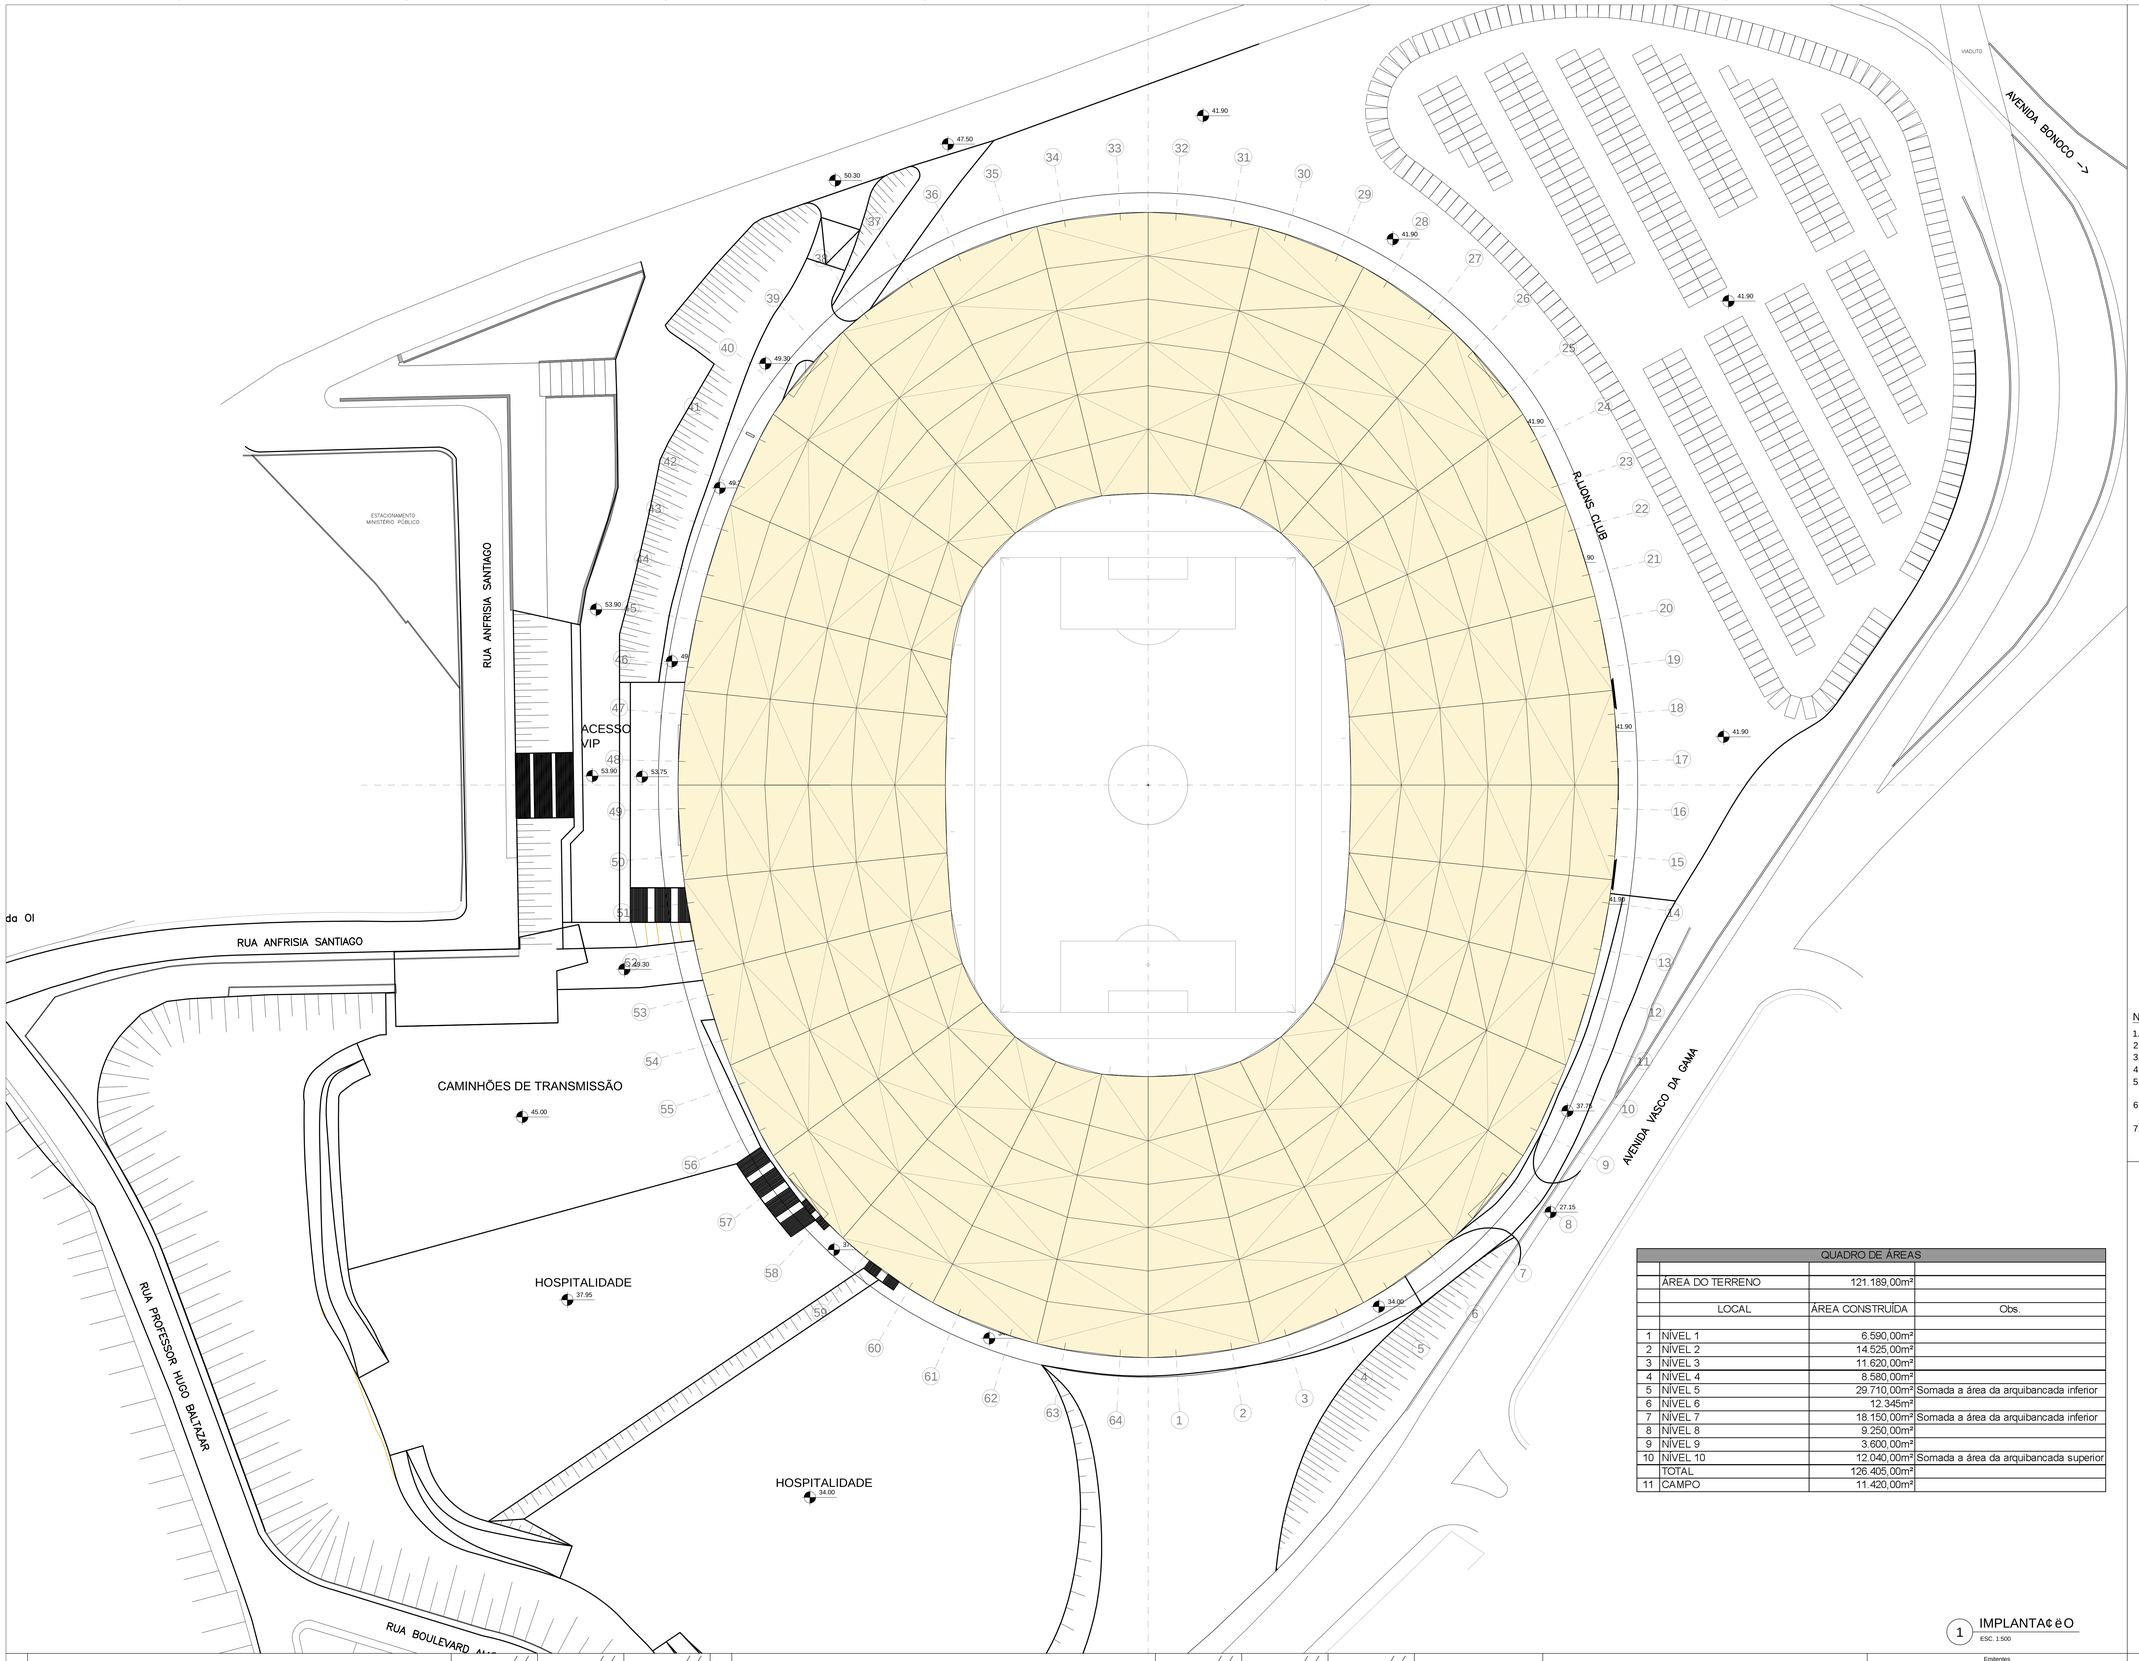

QUADRO DE ÁREAS			
	ÁREA DO TERRENO	121.189,00m²	
	LOCAL	ÁREA CONSTRUÍDA	Obs.
1	NÍVEL 1	6.590,00m²	
2	NÍVEL 2	14.525,00m²	
3	NÍVEL 3	11.620,00m²	
4	NÍVEL 4	8.580,00m²	
5	NÍVEL 5	29.710,00m²	Somada a área da arquibancada inferior
6	NÍVEL 6	12.345m²	
7	NÍVEL 7	18.150,00m²	Somada a área da arquibancada inferior
8	NÍVEL 8	9.250,00m²	
9	NÍVEL 9	3.600,00m²	
10	NÍVEL 10	12.040,00m²	Somada a área da arquibancada superior
	TOTAL	126.405,00m²	
11	CAMPO	11.420,00m²	

1 IMPLANTA¢ëO
ESC. 1:500

NOTAS

1. MEDIDAS E NÃVEIS EM METROS, EXCETO ONDE INDICADO DE OUTRA FORMA.
2. PARA PROJETO ESTRUTURAL VER DESENHOS DE-1944/02-ES-001 A 009.
3. PARA PROJETO HIDRÓULICO VER DESENHOS DE-1944/02-HP-001 A 020.
4. PARA PROJETO DE EL£TRICA VER DESENHOS DE-1944/02-EL-001 A 015 .
5. PARA PROJETO DE VENTILA¢ëO E AR CONDICIONADO VER DESENHOS DE-1944/02-AV-001 A 011.
6. PARA PROJETO DE TECNOLOGIA DA INFORMA¢ëO, VER DESENHOS DE-1944/02-TI-001 A 011.
7. PARA ÓREA EXTERNA E VILA DE HOSPITALIDADE, CONSIDERAR PISO DE PE¢A PR£-MOLDADA DE CONCRETO.

CORTE CHAVE

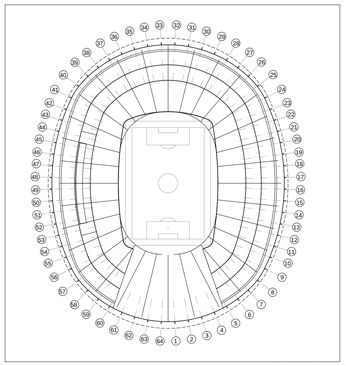

PLANTA CHAVE

NÚ	EMISSëO INICIAL	Descri- =o	Emitente	Verifica- =o	Aprova- =o	NÚ	Descri- =o	Emitente	Verifica- =o	Aprova- =o	C- digo	Objeto
2	ADEQUA¢ëO ëS EXIGªNCIAS DA FIFA		/ /	/ /	/ /			/ /	/ /	/ /		
1	ALTERA¢ i ES NO ENTORNO		/ /	/ /	/ /			/ /	/ /	/ /		

REVISI ES — REVISI ES — DOCUMENTOS DE REFERªNCIA

Emitentes
Cons- rcio projetista

BETEPLA TECHNOMETAL
Consultoria - Projeto - Gerenciamento

SCHULITZ ARCHITEKTUR + TECHNOLOGIE

Marc Duwe / /
Coordenador Tilcnico

Carlos Antº nio N. Viani / /
Coordenador Tilcnico

Claas Schulitz / /
Coordenador Tilcnico

ProfÚ Helmut C. Schulitz / /
Coordenador Tilcnico

Contratante

Coord. Tilcnico / /

Aprova- =o / /

ARENA DE SALVADOR

Objeto
PROJETO BÁSICO:
ARQUITETURA
IMPLANTA¢ëO

Escala 1:500 (Tiva Uni Esc.)
C- digo DE-1944/02-AR-002
Folha 2 / 19
Rev. 2