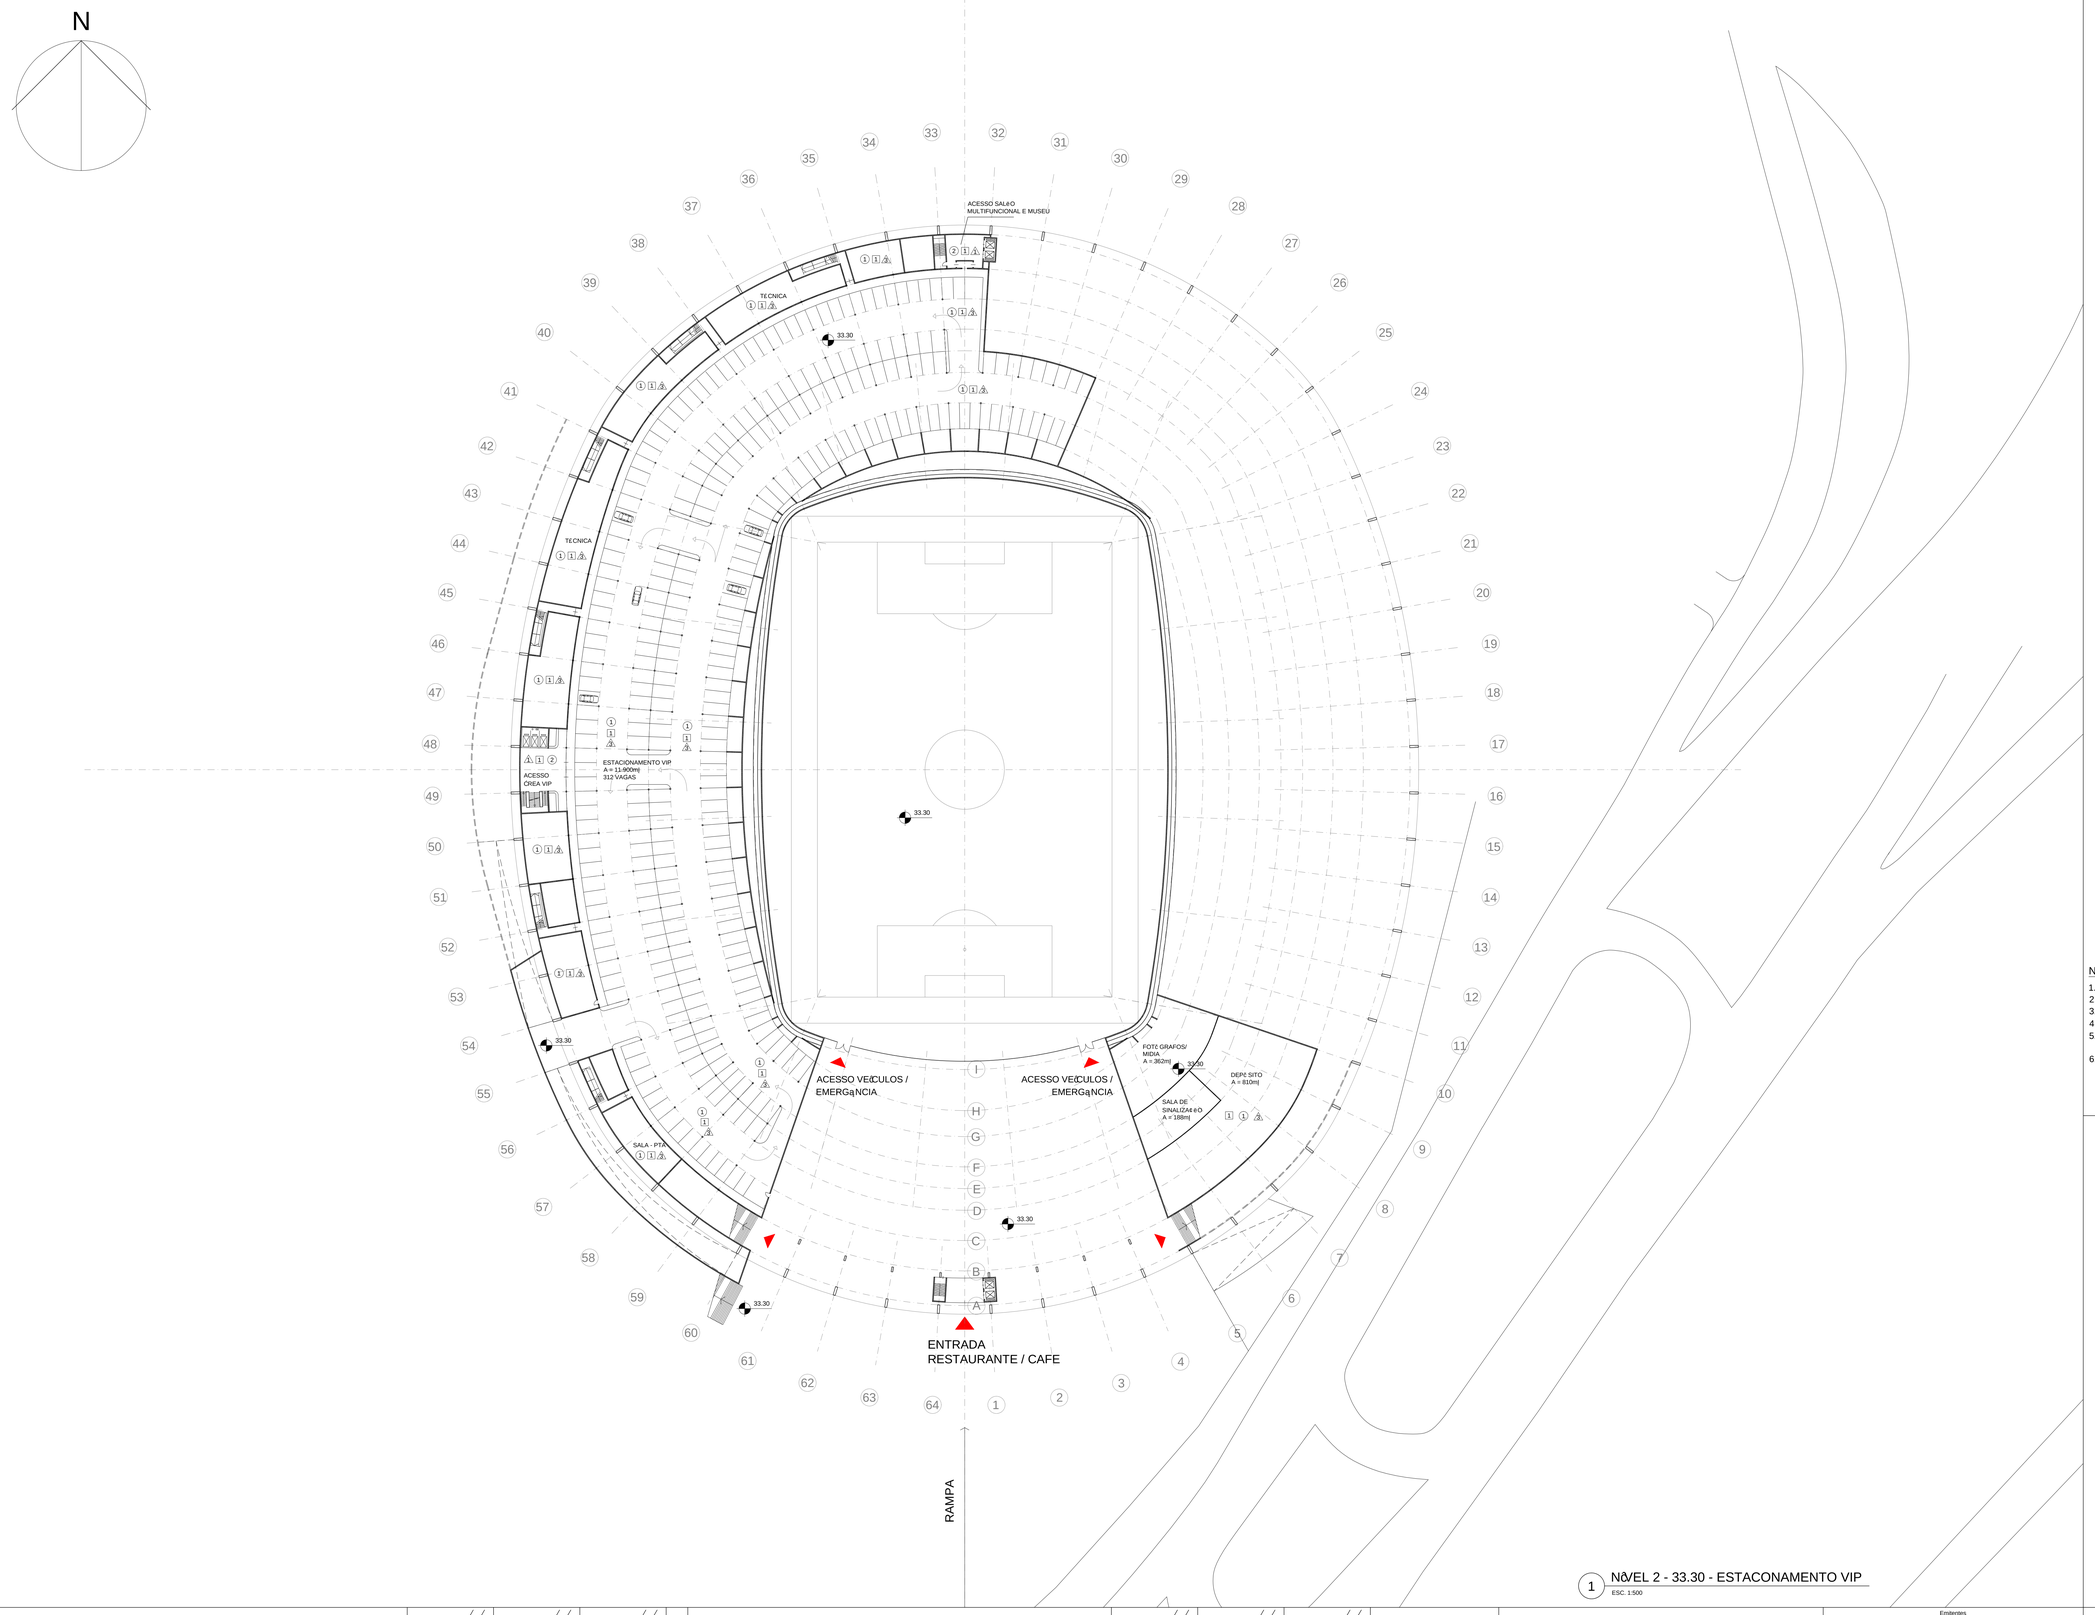

1 NÍVEL 2 - 33.30 - ESTACONAMENTO VIP
ESC. 1:500

LEGENDA:

1. FORRO MONOLÍTICO DE GESSO ACARTONADO
2. FORRO REMOVÍVEL COLMÉIA CELL T15
3. VERNIZ ACRÍLICO

1. PISO CIMENTADO DE ALTA RESISTÊNCIA
2. PISO DE PORCELANATO MASSA ÚNICA
3. PISO DE PORCELANATO (WC)
4. PISO DE BORRACHA SINTÉTICA

1. REVESTIMENTO PINTURA LÁTEX ACRÍLICO ACETINADO
2. REVESTIMENTO AZULEJO CERÂMICO
3. REVESTIMENTO ARGAMASSA DECORATIVA COM ACABAMENTO RASPADO

NOTAS

1. MEDIDAS E NÍVEIS EM METROS, EXCETO ONDE INDICADO DE OUTRA FORMA.
2. PARA PROJETO ESTRUTURAL VER DESENHOS DE-1944/02-ES-001 A 009.
3. PARA PROJETO HIDRÁULICO VER DESENHOS DE-1944/02-HP-001 A 020.
4. PARA PROJETO DE ELÉTRICA VER DESENHOS DE-1944/02-EL-001 A 015 .
5. PARA PROJETO DE VENTILAÇÃO E AR CONDICIONADO VER DESENHOS DE-1944/02-AV-001 A 011.
6. PARA PROJETO DE TECNOLOGIA DA INFORMAÇÃO, VER DESENHOS DE-1944/02-TI-001 A 011.

CORTE CHAVE

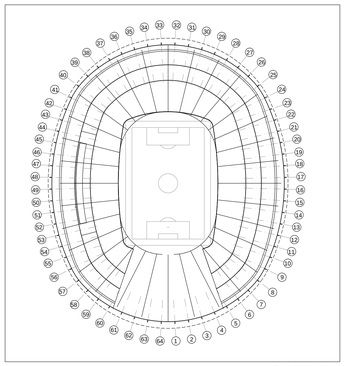

PLANTA CHAVE

NÚ	EMISSÃO INICIAL	Descri- ão	Emitente	Verifica- ão	Aprova- ão
2	ADEQUAÇÃO ÀS EXIGÊNCIAS DA FIFA		/ /	/ /	/ /
1	ALTERAÇÕES NO ENTORNO		/ /	/ /	/ /

REVISÕES

NÚ	Descri- ão	Emitente	Verifica- ão	Aprova- ão	C- digo	Objeto

REVISÕES

DOCUMENTOS DE REFERÊNCIA

Emitentes

Cons- rcio projetista

BETEPLA TECNOMETAL
Consultoria - Projeto - Gerenciamento

SCHULITZ ARCHITEKTUR + TECHNOLOGIE

Marc Duwe / /
Coordenador Tiltrnico

Carlos Antônio N. Viani / /
Coordenador Tiltrnico

Claas Schulitz / /
Coordenador Tiltrnico

Profû Helmut C. Schulitz / /
Coordenador Tiltrnico

Contratante

Coord. Tiltrnico / /

Aprova- ão / /

ARENA DE SALVADOR

Objeto

PROJETO BÁSICO:

ARQUITETURA
PLANTA ESTACIONAMENTO VIP - NÍVEL 2

Escala 1:500 (Tiro Uni Esc.)

C- digo DE-1944/02-AR-004

Folha 4 / 19

Rev. 2