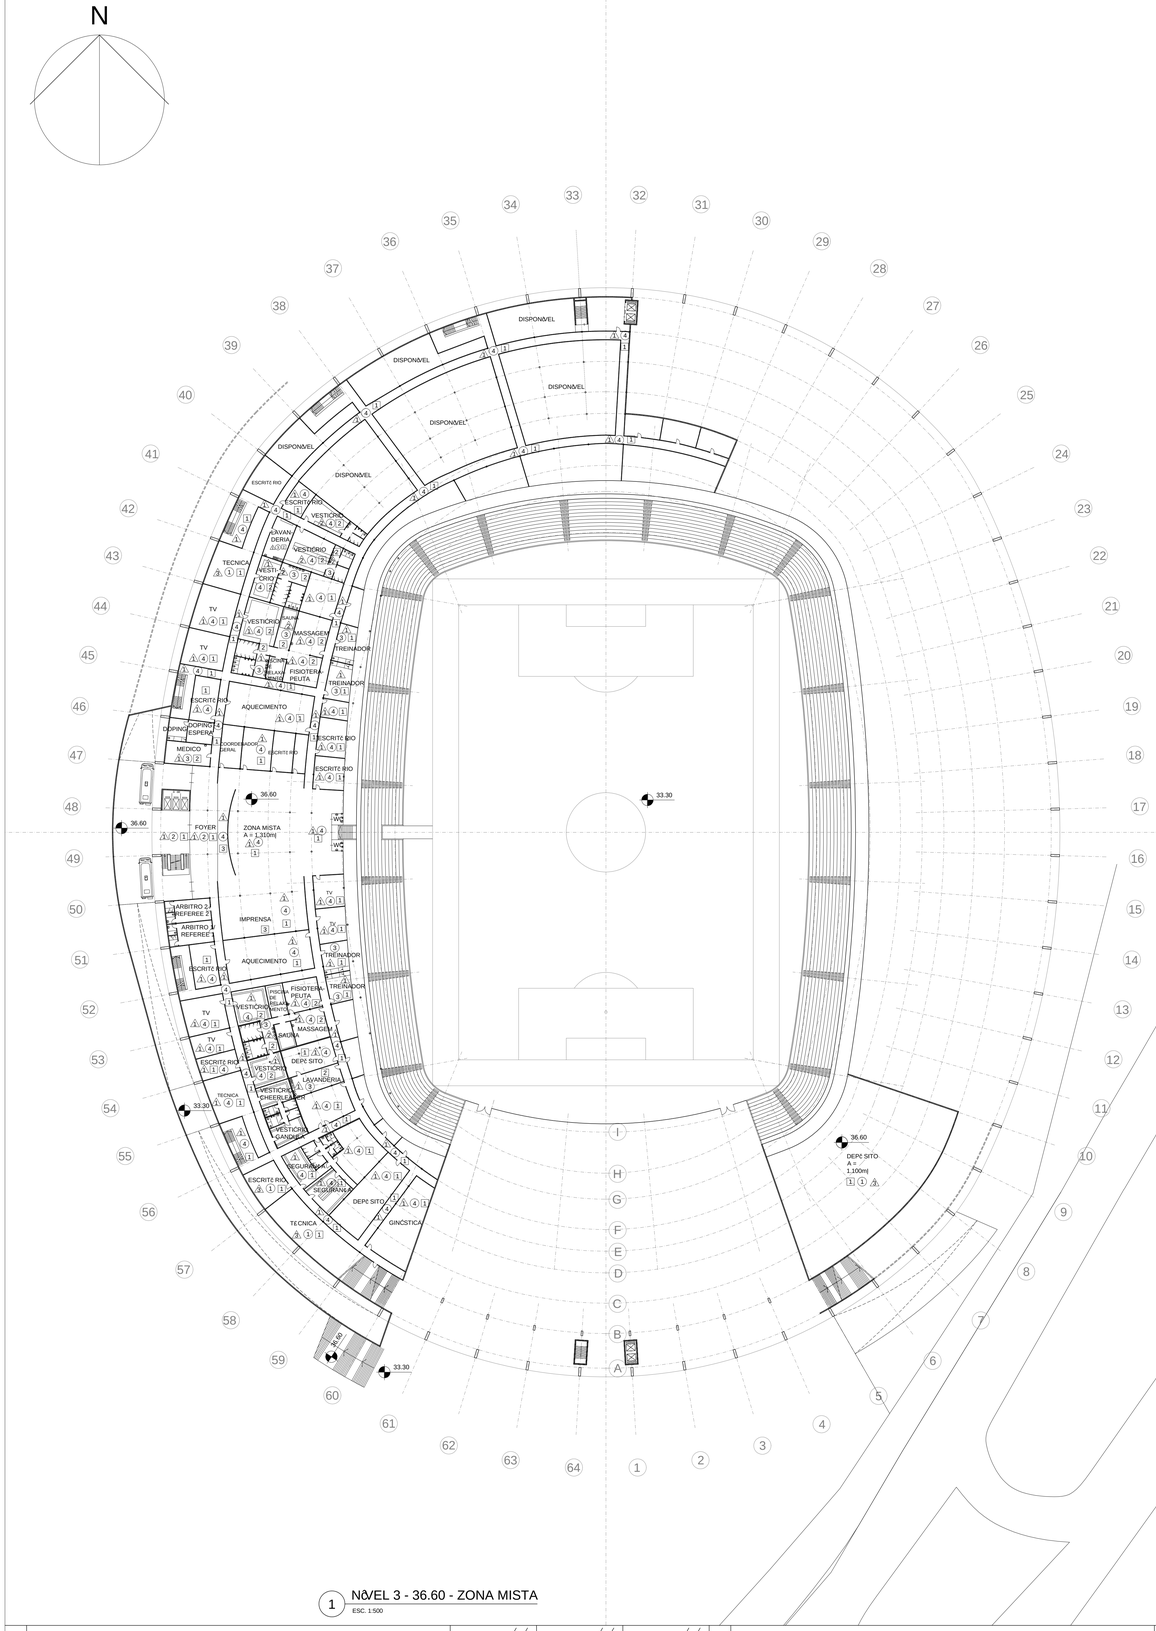

1 NÍVEL 3 - 36.60 - ZONA MISTA

ESC. 1:500

2 AMPLIAÇÃO

ESC. 1:500

LEGENDA:

1. FORRO MONOLÍTICO DE GESSO ACARTONADO
2. FORRO REMOVÍVEL COLMÉIA CELL T15
3. VERNIZ ACRÍLICO
1. PISO CIMENTADO DE ALTA RESISTÊNCIA
2. PISO DE PORCELANATO MASSA ÚNICA
3. PISO DE PORCELANATO (WC)
4. PISO DE BORRACHA SINTÉTICA
1. REVESTIMENTO PINTURA LÁTEX ACRÍLICO ACETINADO
2. REVESTIMENTO AZULEJO CERÂMICO
3. REVESTIMENTO ARGAMASSA DECORATIVA COM ACABAMENTO RASPADO

NOTAS

1. MEDIDAS E NÍVEIS EM METROS, EXCETO ONDE INDICADO DE OUTRA FORMA.
2. PARA PROJETO ESTRUTURAL VER DESENHOS DE-1944/02-ES-001 A 009.
3. PARA PROJETO HIDRÁULICO VER DESENHOS DE-1944/02-HP-001 A 020.
4. PARA PROJETO DE ELÉTRICA VER DESENHOS DE-1944/02-EL-001 A 015 .
5. PARA PROJETO DE VENTILAÇÃO E AR CONDICIONADO VER DESENHOS DE-1944/02-AV-001 A 011.
6. PARA PROJETO DE TECNOLOGIA DA INFORMAÇÃO, VER DESENHOS DE-1944/02-TI-001 A 011.

CORTE CHAVE

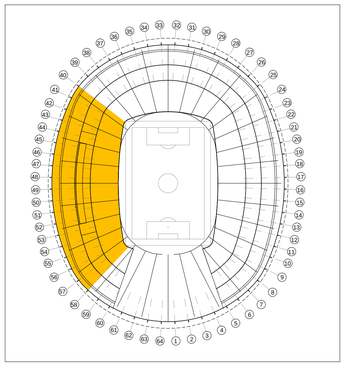

PLANTA CHAVE

NÚ	Descrição	Emitente	Verificação	Aprovação	Código	Objeto
2	ADEQUAÇÃO ÀS EXIGÊNCIAS DA FIFA					
1	ALTERAÇÃO EM NO ENTORNO					
NÚ	EMISSÃO INICIAL					

REVISÕES

REVISÕES

DOCUMENTOS DE REFERÊNCIA

Emitentes

Consórcio projetista

SETEPLA TECHNOMETAL Engenharia

Marc Duwe
Coordenador Técnico

Carlos Antônio N. Viana
Coordenador Técnico

SCHULITZ ARCHITEKTUR + TECHNOLOGIE

Claas Schulitz
Coordenador Técnico

Profº Helmut C. Schulitz
Coordenador Técnico

Contratante

Coord. Técnico

Aprovação

ARENA DE SALVADOR

Objeto

PROJETO BÁSICO:

ARQUITETURA

PLANTA ZONA MISTA - NÍVEL 3

Escala 1:500 (Não Use Esc.)

Código DE-1944/02-AR-005

Folha 5 / 19

Rev. 2

COLOR 1(preto) - PENA 0,10
COLOR 2(preto) - PENA 0,20
COLOR 3(preto) - PENA 0,30
COLOR 4(preto) - PENA 0,40
COLOR 5(preto) - PENA 0,50
COLOR 6(preto) - PENA 0,60
COLOR 7(preto) - PENA 0,70
COLOR 8(preto) - PENA 0,80
COLOR 9(preto) - PENA 0,90