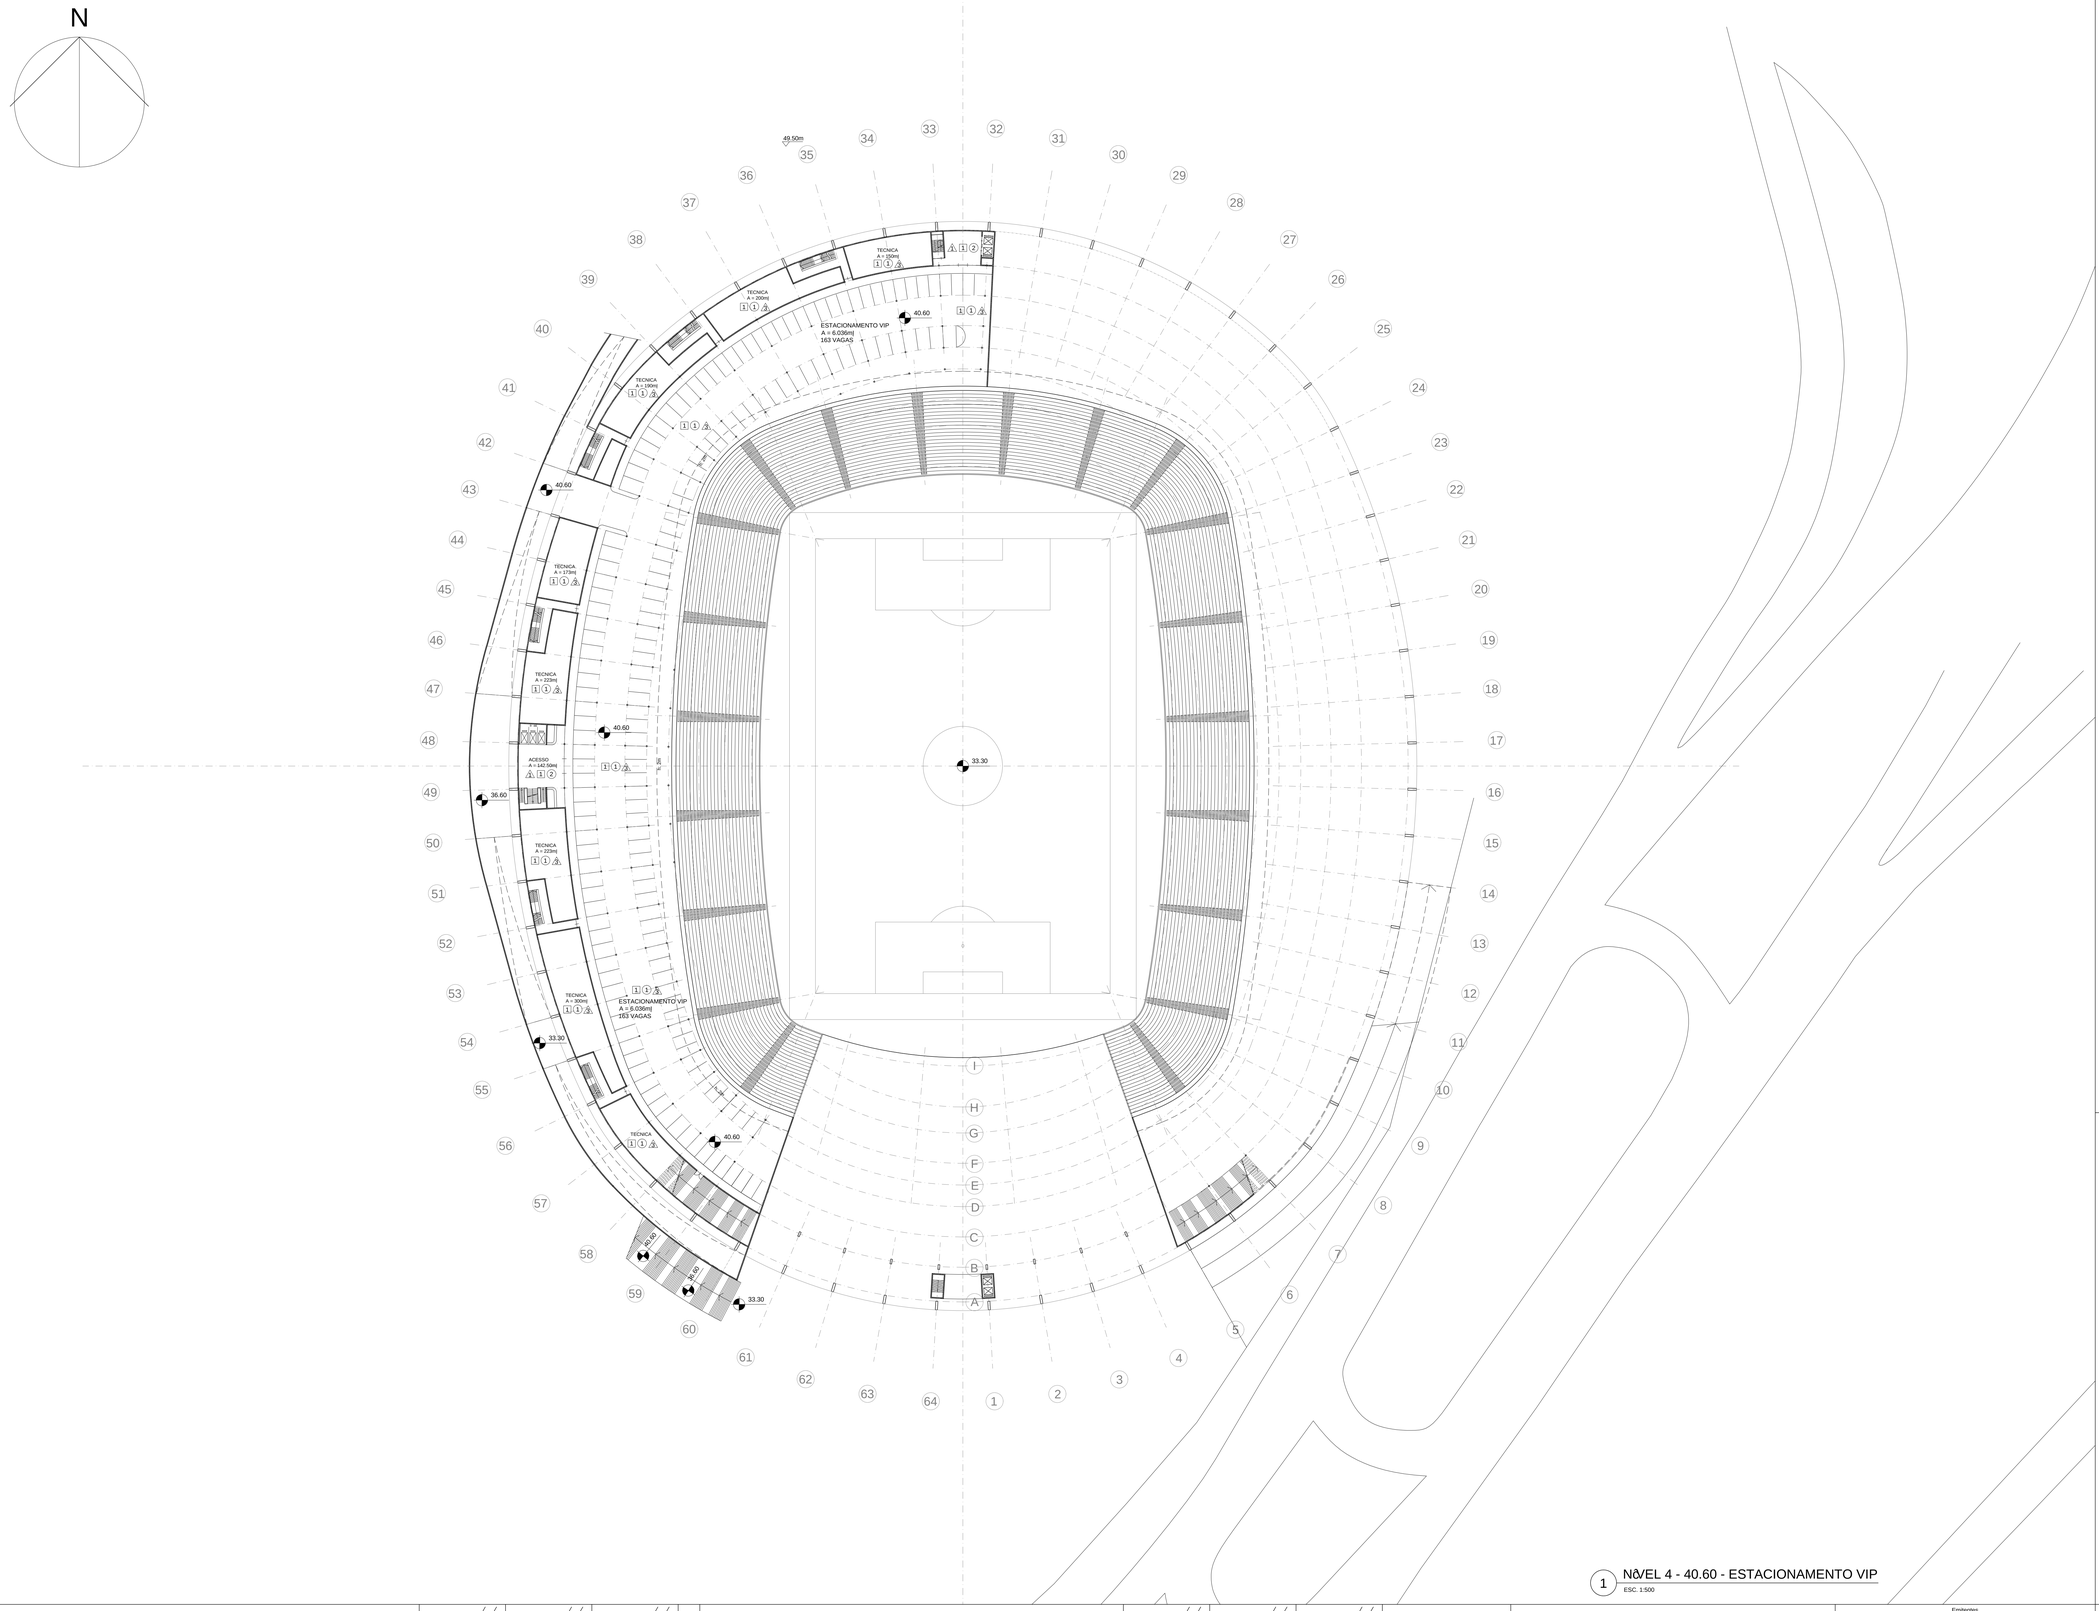

1 NÍVEL 4 - 40.60 - ESTACIONAMENTO VIP
ESC. 1:500

LEGENDA:

- 1. FORRO MONOLÍTICO DE GESSO ACARTONADO
- 2. FORRO REMOVÍVEL COLMÉIA CELL T15
- 3. VERNIZ ACRÍLICO
- (1) PISO CIMENTADO DE ALTA RESISTÊNCIA
- (2) PISO DE PORCELANATO MASSA ÚNICA
- (3) PISO DE PORCELANATO (WC)
- (4) PISO DE BORRACHA SINTÉTICA
- [1] REVESTIMENTO PINTURA LÁTEX ACRÍLICO ACETINADO
- [2] REVESTIMENTO AZULEJO CERÂMICO
- [3] REVESTIMENTO ARGAMASSA DECORATIVA COM ACABAMENTO RASPADO

NOTAS

1. MEDIDAS E NÍVEIS EM METROS, EXCETO ONDE INDICADO DE OUTRA FORMA.
2. PARA PROJETO ESTRUTURAL VER DESENHOS DE-1944/02-ES-001 A 009.
3. PARA PROJETO HIDRÁULICO VER DESENHOS DE-1944/02-HP-001 A 020.
4. PARA PROJETO DE ELÉTRICA VER DESENHOS DE-1944/02-EL-001 A 015 .
5. PARA PROJETO DE VENTILAÇÃO E AR CONDICIONADO VER DESENHOS DE-1944/02-AV-001 A 011.
6. PARA PROJETO DE TECNOLOGIA DA INFORMAÇÃO, VER DESENHOS DE-1944/02-TI-001 A 011.

CORTE CHAVE

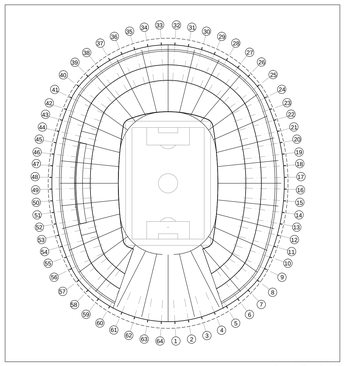

PLANTA CHAVE

NÚ	Descrição	Emitente	Verificação	Aprovação
2	ADEQUAÇÃO ÀS EXIGÊNCIAS DA FIFA	/ /	/ /	/ /
1	ALTERAÇÕES NO ENTORNO	/ /	/ /	/ /
NÚ	EMISSÃO INICIAL	/ /	/ /	/ /

REVISÕES

NÚ	Descrição	Emitente	Verificação	Aprovação	Código	Objeto
		/ /	/ /	/ /		

DOCUMENTOS DE REFERÊNCIA

Emitentes

Consórcio projetista

SETEPLA TECHNOMETAL Engenharia
Gerenciamento • Projetos • Empreendimentos

SCHULITZ ARCHITEKTUR + TECHNOLOGIE

Marc Duwe
Coordenador Técnico / /

Carlos Antônio N. Viani
Coordenador Técnico / /

Claas Schulitz
Coordenador Técnico / /

Profº Helmut C. Schulitz
Coordenador Técnico / /

Contratante

Coord. Técnico / /

Aprovação / /

ARENA DE SALVADOR

Objeto

PROJETO BÁSICO:

ARQUITETURA
PLANTA ESTACIONAMENTO VIP - NIVEL 4

Escala	Código	Folha	Rev.
1:500 (1/4x3 Use Esc.)	DE-1944/02-AR-006	6 / 19	2

COLOR 1(preto) - PENA 0.10
COLOR 2(preto) - PENA 0.20
COLOR 3(preto) - PENA 0.30
COLOR 4(preto) - PENA 0.40
COLOR 5(preto) - PENA 0.50
COLOR 6(preto) - PENA 0.60
COLOR 7(preto) - PENA 0.70
COLOR 8(preto) - PENA 0.80
COLOR 9(preto) - PENA 0.90