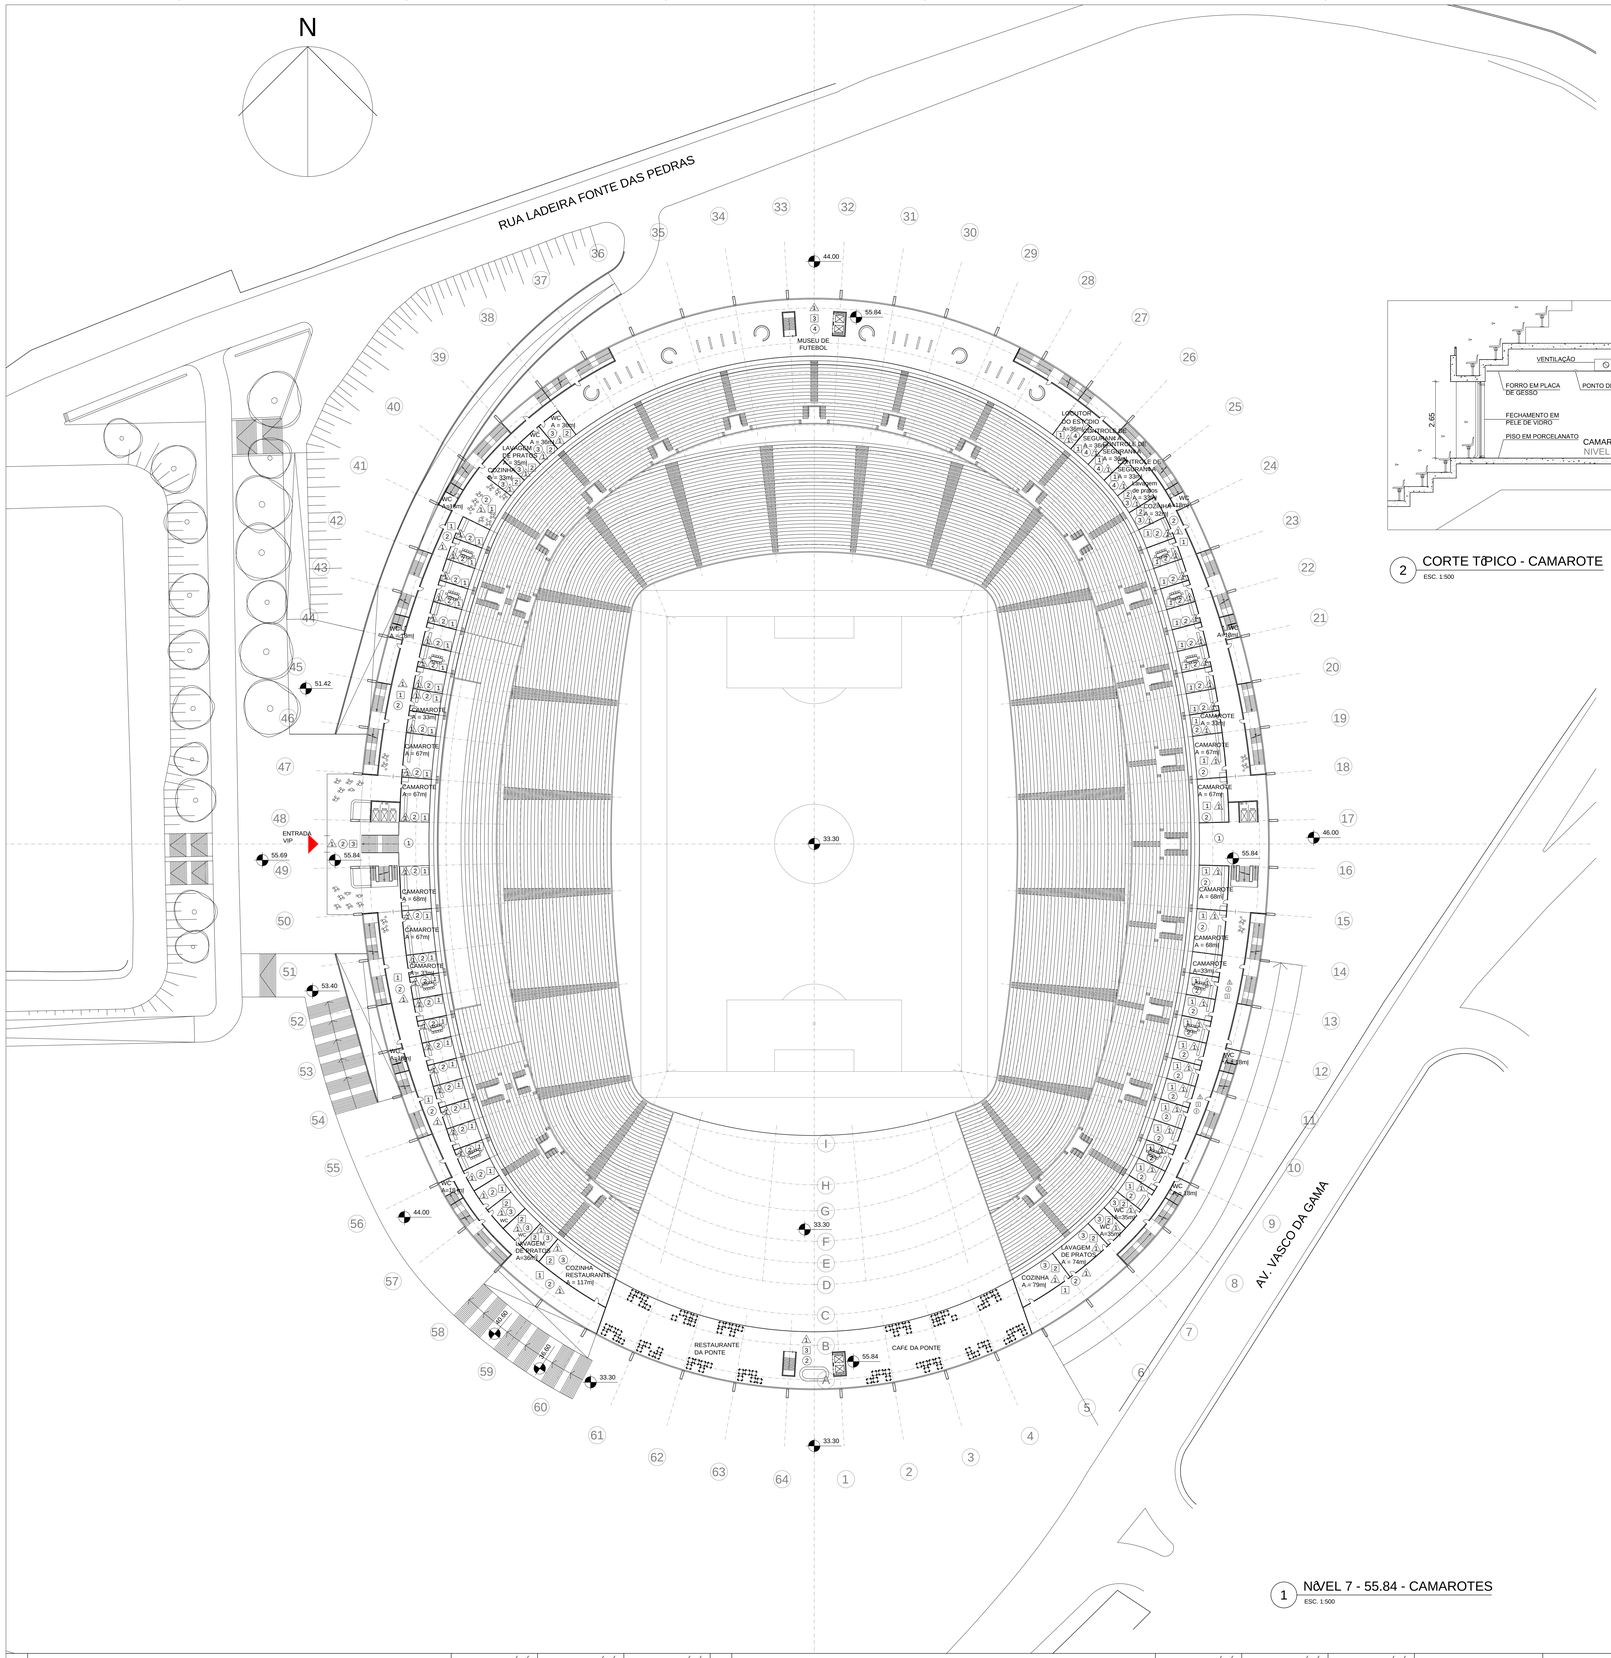

1 NÍVEL 7 - 55.84 - CAMAROTES
ESC. 1:500

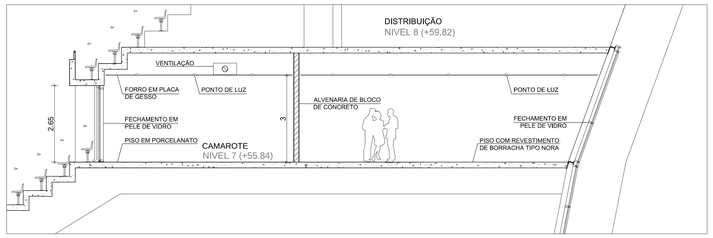

2 CORTE TÍPICO - CAMAROTE
ESC. 1:500

LEGENDA:

- 1 FORRO MONOLÍTICO DE GESSO ACARTONADO
- 2 FORRO REMOVÍVEL COLMÉIA CELL T15
- 3 VERNIZ ACRÍLICO
- 1 PISO CIMENTADO DE ALTA RESISTÊNCIA
- 2 PISO DE PORCELANATO MASSA ÚNICA
- 3 PISO DE PORCELANATO (WC)
- 4 PISO DE BORRACHA SINTÉTICA
- 1 REVESTIMENTO PINTURA LÁTEX ACRÍLICO ACETINADO
- 2 REVESTIMENTO AZULEJO CERÂMICO
- 3 REVESTIMENTO ARGAMASSA DECORATIVA COM ACABAMENTO RASPADO

NOTAS

1. MEDIDAS E NÍVEIS EM METROS, EXCETO ONDE INDICADO DE OUTRA FORMA.
2. PARA PROJETO ESTRUTURAL VER DESENHOS DE-1944/02-ES-001 A 009.
3. PARA PROJETO HIDRÁULICO VER DESENHOS DE-1944/02-HP-001 A 020.
4. PARA PROJETO DE ELÉTRICA VER DESENHOS DE-1944/02-EL-001 A 015 .
5. PARA PROJETO DE VENTILAÇÃO E AR CONDICIONADO VER DESENHOS DE-1944/02-AV-001 A 011.
6. PARA PROJETO DE TECNOLOGIA DA INFORMAÇÃO, VER DESENHOS DE-1944/02-TI-001 A 011.

CORTE CHAVE

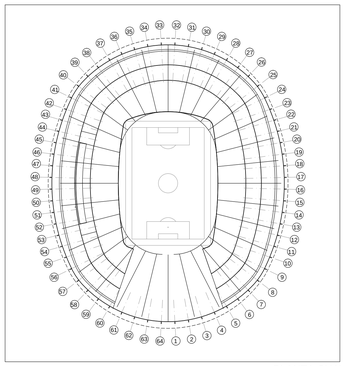

PLANTA CHAVE

			/ /	/ /	/ /			/ /	/ /	/ /						
			/ /	/ /	/ /			/ /	/ /	/ /						
2	ADEQUAÇÃO ÀS EXIGÊNCIAS DA FIFA		/ /	/ /	/ /			/ /	/ /	/ /						
1	ALTERAÇÕES NO ENTORNO		/ /	/ /	/ /			/ /	/ /	/ /						
NÚ	EMISSÃO INICIAL	Descri-ção	Emitente	Verifica-ção	Aprova-ção	NÚ	Descri-ção	Emitente	Verifica-ção	Aprova-ção	Código	Objeto				
	REVISÕES						REVISÕES				DOCUMENTOS DE REFERÊNCIA					

COLOR 1(preto) - PENA 0,10
COLOR 2(preto) - PENA 0,25
COLOR 3(preto) - PENA 0,30
COLOR 4(preto) - PENA 0,40
COLOR 5(preto) - PENA 0,50
COLOR 6(preto) - PENA 0,60
COLOR 7(preto) - PENA 0,70
COLOR 8(preto) - PENA 0,80
COLOR 9(preto) - PENA 0,90

Emitentes
Consórcio projetista

SETEPLA TECNOMETAL Engenharia · Projetos · Gerenciamento

Marc Duwe / /
Coordenador Técnico

Carlos Antônio N. Viani / /
Coordenador Técnico

SCHULITZ ARCHITEKTUR + TECHNOLOGIE

Claas Schulitz / /
Coordenador Técnico

Profº Helmut C. Schulitz / /
Coordenador Técnico

Contratante

Coord. Técnico / /

Aprova-ção

ARENA DE SALVADOR

Objeto

PROJETO BÁSICO:

ARQUITETURA
PLANTA CAMAROTES E CORTE - NIVEL 7

Escala indicada (Nova Usar Esc.)

Código DE-1944/02-AR-009

Folha 9 / 19

Rev. 2