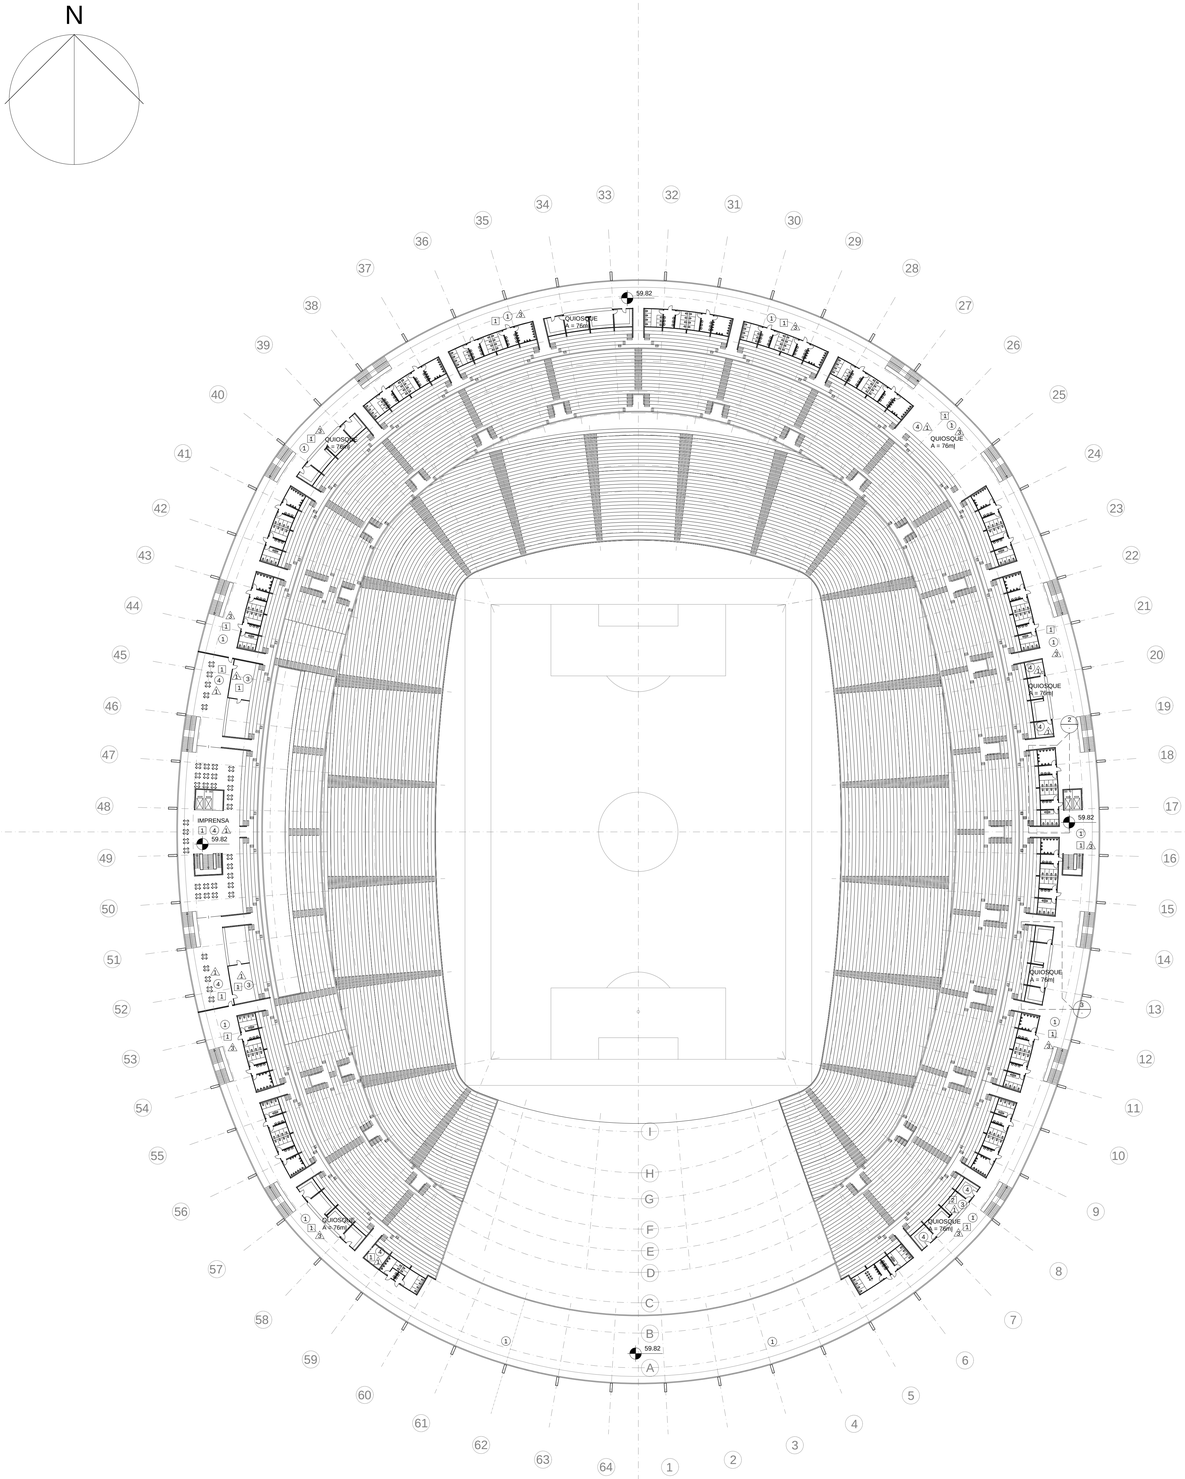

1 NÍVEL 8 - 59.82 - IMPRENSA
ESC. 1:500

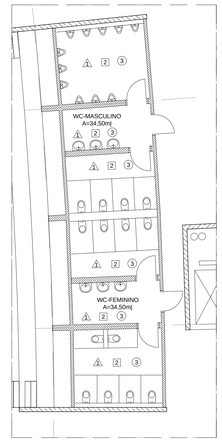

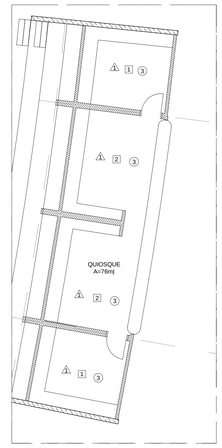

3 AMPLIAÇÃO - SANITÁRIOS
ESC. 1:100

LEGENDA:

- 1. FORRO MONOLÍTICO DE GESSO ACARTONADO
- 2. FORRO REMOVÍVEL COLMÉIA CELL T15
- 3. VERNIZ ACRÍLICO
- (1) PISO CIMENTADO DE ALTA RESISTÊNCIA
- (2) PISO DE PORCELANATO MASSA ÚNICA
- (3) PISO DE PORCELANATO (WC)
- (4) PISO DE BORRACHA SINTÉTICA
- [1] REVESTIMENTO PINTURA LÁTEX ACRÍLICO ACETINADO
- [2] REVESTIMENTO AZULEJO CERÂMICO
- [3] REVESTIMENTO ARGAMASSA DECORATIVA COM ACABAMENTO RASPADO

NOTAS

1. MEDIDAS E NÍVEIS EM METROS, EXCETO ONDE INDICADO DE OUTRA FORMA.
2. PARA PROJETO ESTRUTURAL VER DESENHOS DE-1944/02-ES-001 A 009.
3. PARA PROJETO HIDRÁULICO VER DESENHOS DE-1944/02-HP-001 A 020.
4. PARA PROJETO DE ELÉTRICA VER DESENHOS DE-1944/02-EL-001 A 015 .
5. PARA PROJETO DE VENTILAÇÃO E AR CONDICIONADO VER DESENHOS DE-1944/02-AV-001 A 011.
6. PARA PROJETO DE TECNOLOGIA DA INFORMAÇÃO, VER DESENHOS DE-1944/02-TI-001 A 011.

CORTE CHAVE

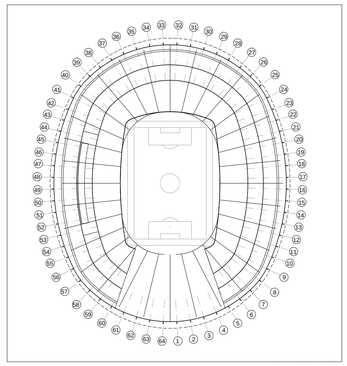

PLANTA CHAVE

		/ /	/ /	/ /			/ /	/ /	/ /										
		/ /	/ /	/ /			/ /	/ /	/ /										
2	ADEQUAÇÃO ÀS EXIGÊNCIAS DA FIFA	/ /	/ /	/ /			/ /	/ /	/ /										
1	ALTERAÇÕES NO ENTORNO	/ /	/ /	/ /			/ /	/ /	/ /										
NÚ	EMISSÃO INICIAL	Descri-ção	Emitente	Verifica-ção	Aprova-ção	NÚ	Descri-ção	Emitente	Verifica-ção	Aprova-ção	C-digo	Objeto							
REVISÕES						REVISÕES					DOCUMENTOS DE REFERÊNCIA								

COLOR 1(pink) - PENA 0.10
COLOR 2(red) - PENA 0.20
COLOR 3(red) - PENA 0.30
COLOR 4(red) - PENA 0.40
COLOR 5(red) - PENA 0.60
COLOR 6(red) - PENA 0.80
COLOR 7(pink) - PENA 0.75
COLOR 8(pink) - PENA 0.60
COLOR 9(pink) - PENA 0.80

Emitentes

Cons- rcio projetista

SETEPLA TECHNOMETAL Engenharia — Consultoria · Projetos · Gerenciamento

SCHULITZ ARCHITEKTUR + TECHNOLOGIE

Marc Duwe — Coordenador Técnico — / /
Claas Schulitz — Coordenador Técnico — / /
Carlos Antônio N. Viana — Coordenador Técnico — / /
Profúlio Helmut C. Schultz — Coordenador Técnico — / /

Contratante

ARENA DE SALVADOR

Coord. Técnico — / /
Aprova-ção — / /

Objeto

PROJETO BÁSICO:

ARQUITETURA
PLANTA IMPRENSA - NÍVEL 8

Escala	C-digo	Folha	Rev.
1:500 (Nos Use Esc.)	DE-1944/02-AR-010	10 / 19	2