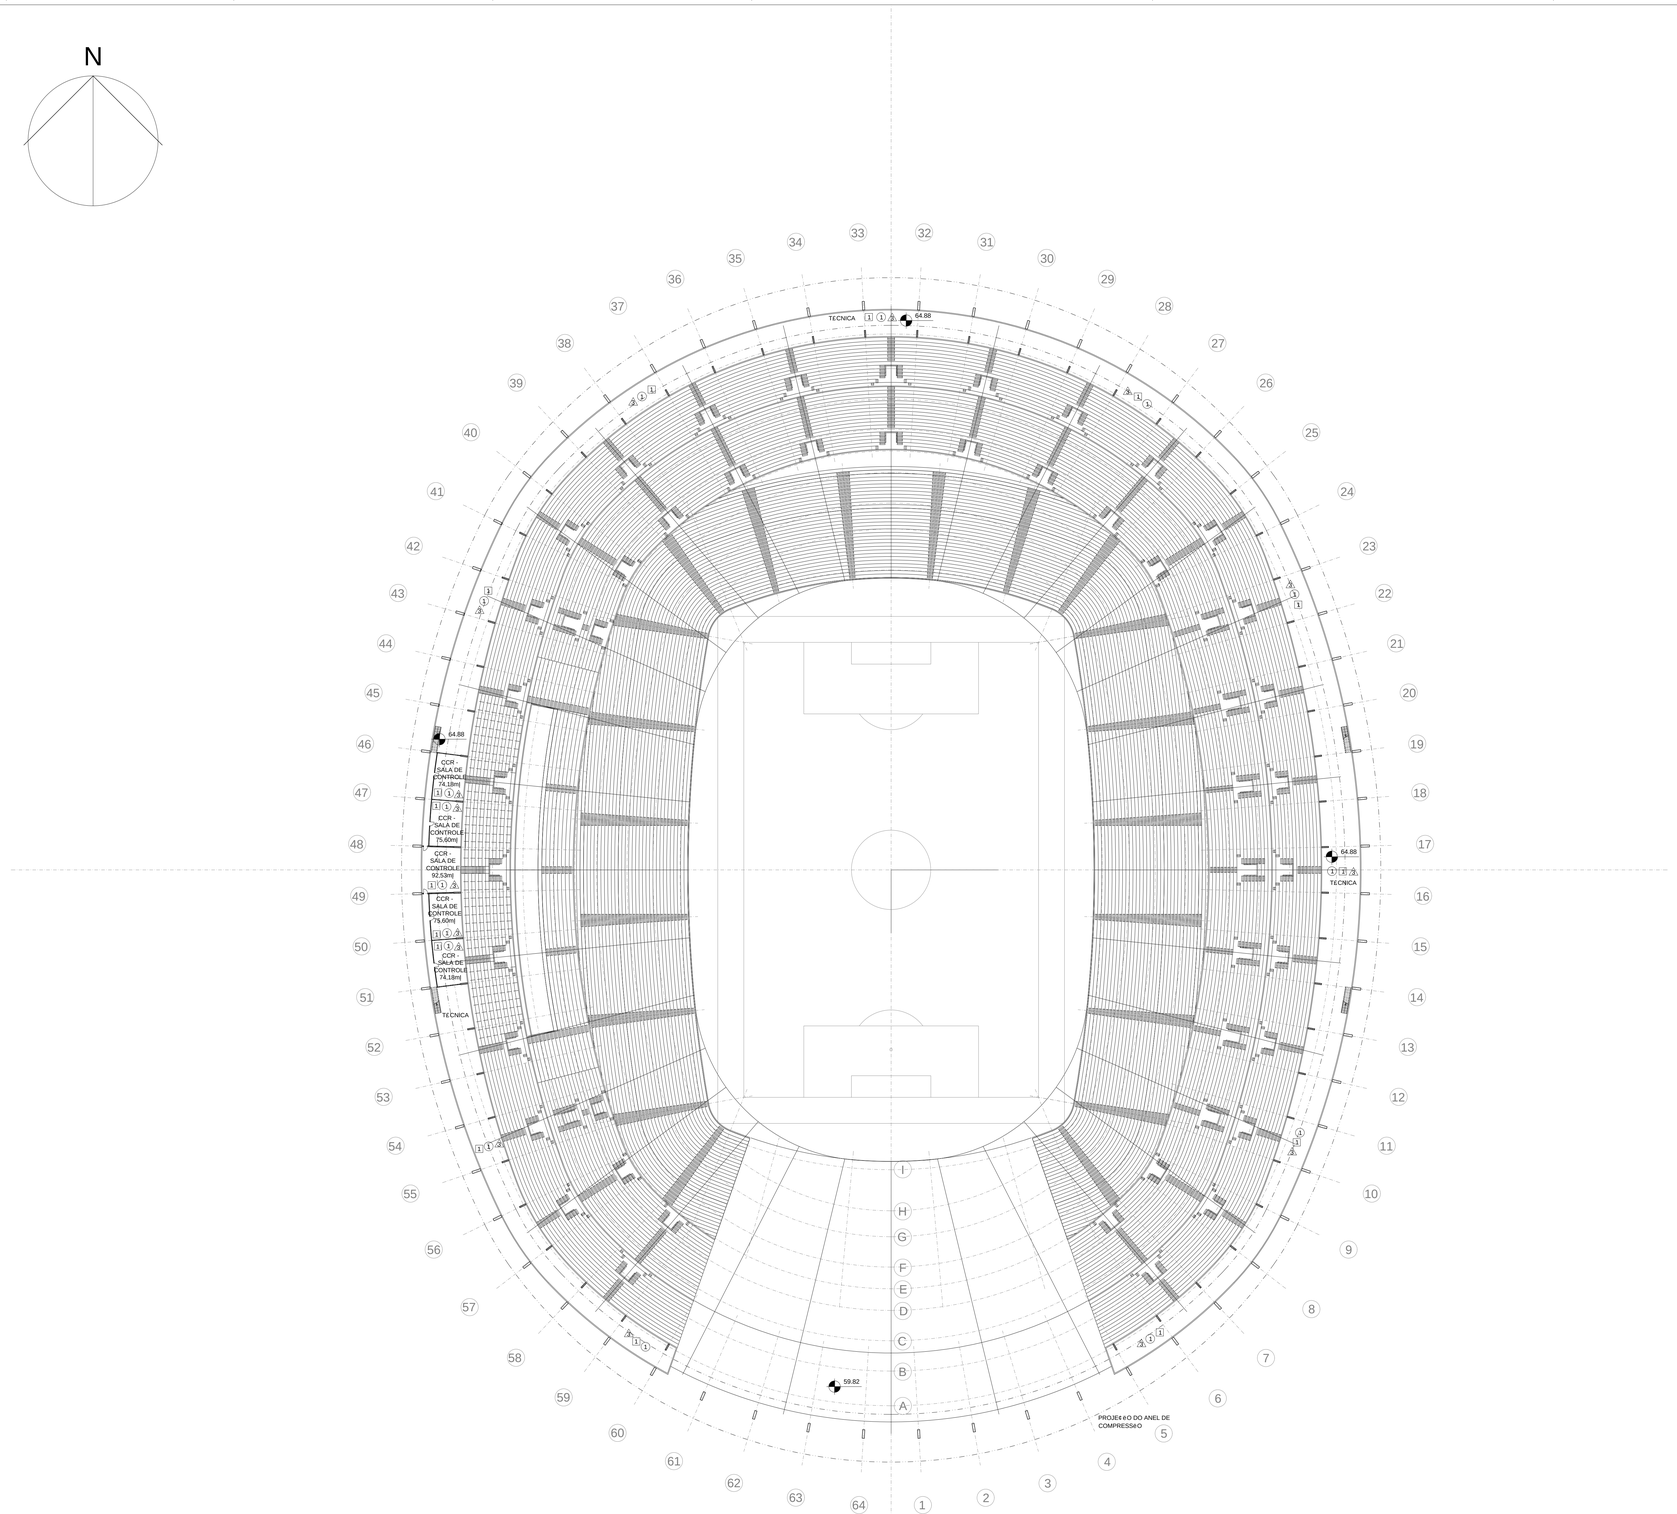

1 NÍVEL 9 - 64.88 - TÉCNICA
ESC. 1:500

LEGENDA:

- 1 FORRO MONOLÍTICO DE GESSO ACARTONADO
- 2 FORRO REMOVÍVEL COLMÉIA CELL T15
- 3 VERNIZ ACRÍLICO
- (1) PISO CIMENTADO DE ALTA RESISTÊNCIA
- (2) PISO DE PORCELANATO MASSA ÚNICA
- (3) PISO DE PORCELANATO (WC)
- (4) PISO DE BORRACHA SINTÉTICA
- [1] REVESTIMENTO PINTURA LÁTEX ACRÍLICO ACETINADO
- [2] REVESTIMENTO AZULEJO CERÂMICO
- [3] REVESTIMENTO ARGAMASSA DECORATIVA COM ACABAMENTO RASPADO

NOTAS

1. MEDIDAS E NÍVEIS EM METROS, EXCETO ONDE INDICADO DE OUTRA FORMA.
2. PARA PROJETO ESTRUTURAL VER DESENHOS DE-1944/02-ES-001 A 009.
3. PARA PROJETO HIDRÁULICO VER DESENHOS DE-1944/02-HP-001 A 020.
4. PARA PROJETO DE ELÉTRICA VER DESENHOS DE-1944/02-EL-001 A 015 .
5. PARA PROJETO DE VENTILAÇÃO E AR CONDICIONADO VER DESENHOS DE-1944/02-AV-001 A 011.
6. PARA PROJETO DE TECNOLOGIA DA INFORMAÇÃO, VER DESENHOS DE-1944/02-TI-001 A 011.

CORTE CHAVE

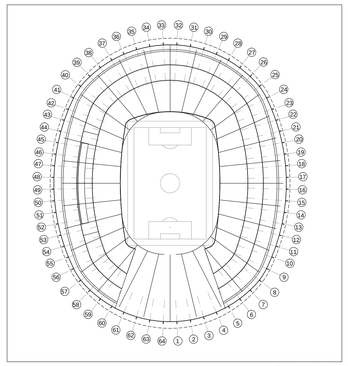

PLANTA CHAVE

		/ /	/ /	/ /		/ /	/ /	/ /		
		/ /	/ /	/ /		/ /	/ /	/ /		
2	ADEQUAÇÃO À ÁREA EXIGÊNCIAS DA FIFA	/ /	/ /	/ /		/ /	/ /	/ /		
1	ALTERAÇÃO DO ENTORNO	/ /	/ /	/ /		/ /	/ /	/ /		
NÚ	EMISSÃO INICIAL	Descri-ão	Emitente	Verifica-ão	Aprova-ão	NÚ	Descri-ão	Emitente	Verifica-ão	Aprova-ão	C-digo	Objeto
		REVISÕES					REVISÕES				DOCUMENTOS DE REFERÊNCIA	

COLOR 1(preto) - PENA 0,10
COLOR 2(preto) - PENA 0,25
COLOR 3(preto) - PENA 0,30
COLOR 4(preto) - PENA 0,40
COLOR 5(preto) - PENA 0,50
COLOR 6(preto) - PENA 0,60
COLOR 7(preto) - PENA 0,70
COLOR 8(preto) - PENA 0,80
COLOR 9(preto) - PENA 0,90

Emitentes
Cons-rcio projetista

BETEPLA TECHOMETAL Engenharia - Projeto - Gerenciamento

SCHULITZ ARCHITEKTUR + TECHNOLOGIE

Marc Duwe / /
Coordenador Técnico

Carlos Antônio N. Viani / /
Coordenador Técnico

Claas Schulitz / /
Coordenador Técnico

Prof.Dr Helmut C. Schulitz / /
Coordenador Técnico

Contratante

Coord. Técnico / /

Aprova-ão / /

ARENA DE SALVADOR

Objeto
PROJETO BÁSICO:

ARQUITETURA
PLANTA TECNICA - NÍVEL 9

Escala 1:500 (Não Usar Esc.)

C-digo DE-1944/02-AR-011

Folha 11 / 19

Rev. 2