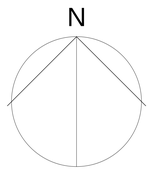

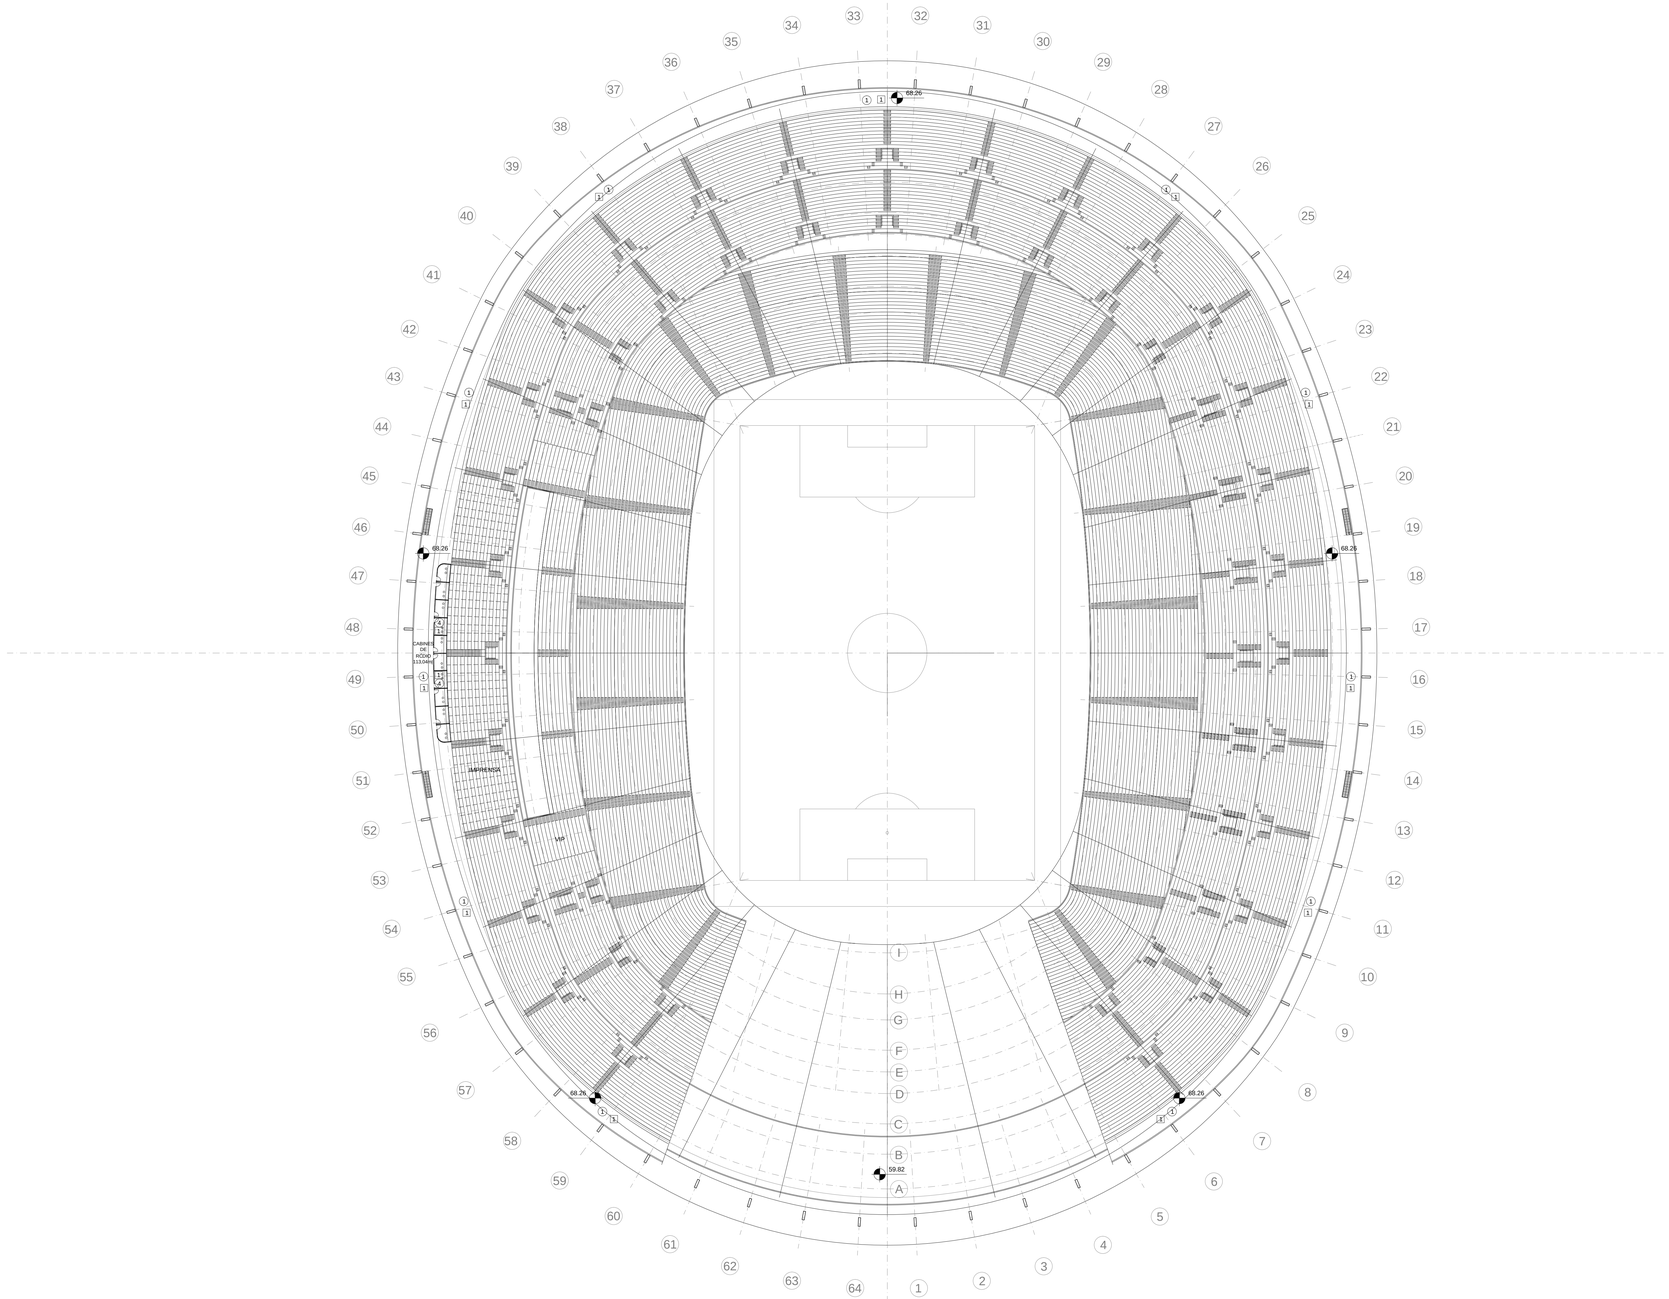

1 NÚVEL 10 - 68.26
ESC. 1:500

LEGENDA:

- 1 FORRO MONOLÍTICO DE GESSO ACARTONADO
- 2 FORRO REMOVÍVEL COLMÉIA CELL T15
- 1 PISO DE CONCRETO
- 2 PISO DE PORCELANATO (ENTRADA)
- 3 PISO DE PORCELANATO (WC)
- 4 PISO NORAMENT
- 1 REVESTIMENTO PINTURA LÍTEX ACRÍLICO ACETINADO
- 2 REVESTIMENTO AZULEJO CERÂMICO
- 3 REVESTIMENTO ARGAMASSA DECORATIVA COM ACABAMENTO RASPADO

NOTAS

1.MEDIDAS E NÚVEIS EM METROS, EXCETO ONDE INDICADO DE OUTRA FORMA.
2.PARA PROJETO ESTRUTURAL VER DESENHOS DE-1944/02-ES-001 A 007.
3.PARA PROJETO HIDRÁULICO VER DESENHOS DE-1944/02-HP-001 A 020.
4.PARA PROJETO DE ELÉTRICA VER DESENHOS DE-1944/02-EL-001 A 012.
5. PARA PROJETO DE VENTILAÇÃO E AR CONDICIONADO VER DESENHOS DE-1944/02-AV-001 A 011.
6. AS CABINES DE RÁDIODIFUSÃO APRESENTAM PISO ELEVADO E ISOLAMENTO ACÚSTICO.

CORTE CHAVE

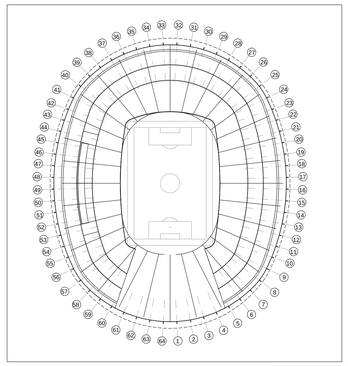

PLANTA CHAVE

NÚ	Descri- ¤o	Emitente	Verifica- ¤o	Aprova- ¤o	NÚ	Descri- ¤o	Emitente	Verifica- ¤o	Aprova- ¤o	C- digo	Objeto
2	ADEQUAÇÃO ÉS EXIGÊNCIAS DA FIFA	/ /	/ /	/ /			/ /	/ /	/ /		
1	ALTERAÇÃO ES NO ENTORNO	/ /	/ /	/ /			/ /	/ /	/ /		

REVISÃO ES — DOCUMENTOS DE REFERÊNCIA

Emitentes

Cons- rcio projetista

SETEPLA TECHNOMETAL engenharia — Consultoria - Projeto - Gerenciamento

SCHULITZ ARCHITEKTUR + TECHNOLOGIE

Marc Duwe / / — Coordenador Tíltcnico
Carlos Antônio N. Viani / / — Coordenador Tíltcnico
Claas Schulitz / / — Coordenador Tíltcnico
Profû Helmut C. Schulitz / / — Coordenador Tíltcnico

Contratante

Coord. Tíltcnico / /
Aprova- ¤o / /

ARENA DE SALVADOR

Objeto

PROJETO BÁSICO:

ARQUITETURA
PLANTA - NÚVEL 10

Escala 1:500 (Tiro Uso Esc.) | C- digo DE-1944/02-AR-012 | Folha 12 / 19 | Rev. 2

COLOR 1(preto) - PENA 0,10
COLOR 2(preto) - PENA 0,20
COLOR 3(preto) - PENA 0,30
COLOR 4(preto) - PENA 0,40
COLOR 5(preto) - PENA 0,50
COLOR 6(preto) - PENA 0,60
COLOR 7(preto) - PENA 0,70
COLOR 8(preto) - PENA 0,80
COLOR 9(preto) - PENA 0,90