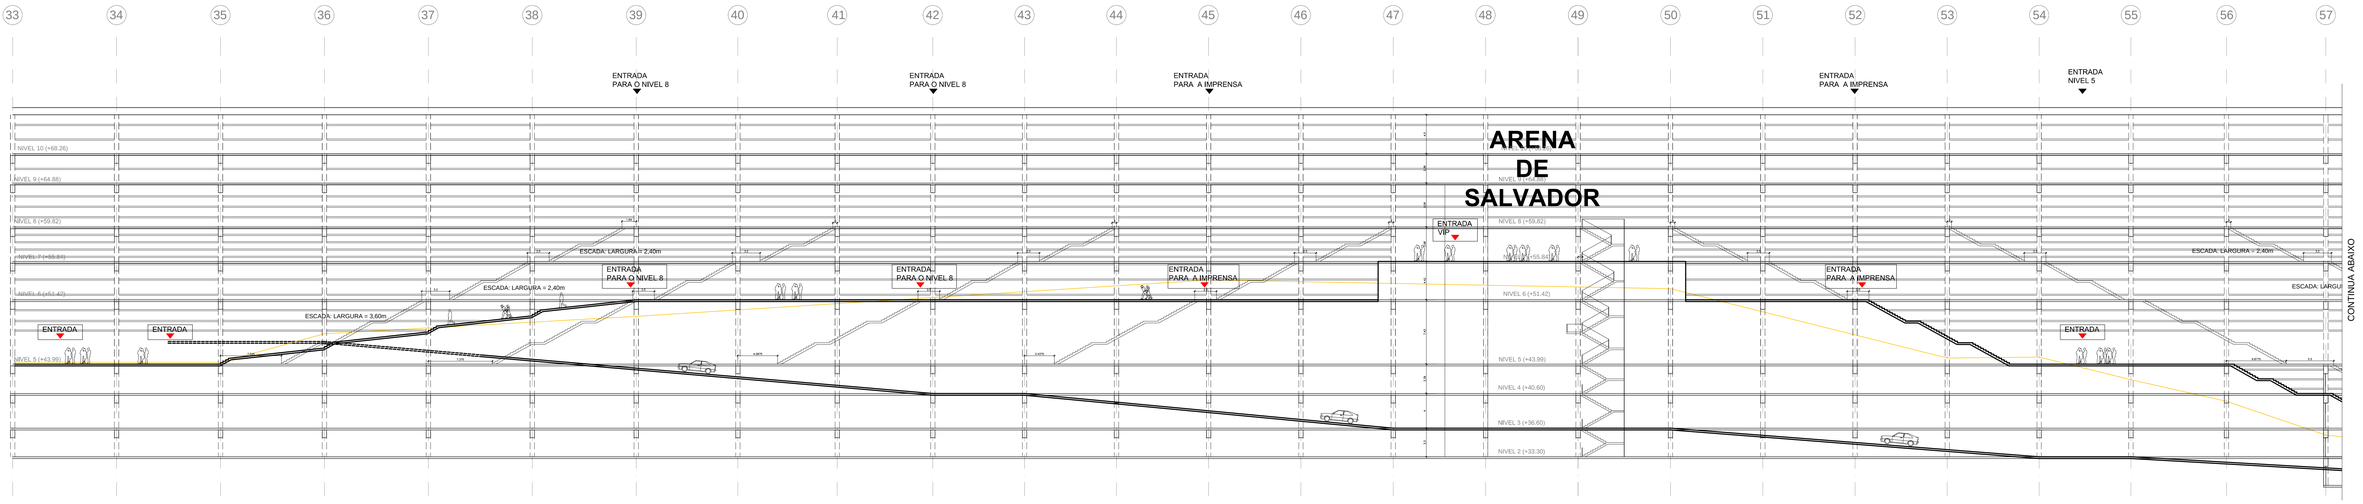

1 ELEVA¢ëO DESENVOLVIDA - PARTE 1
ESC. 1:250

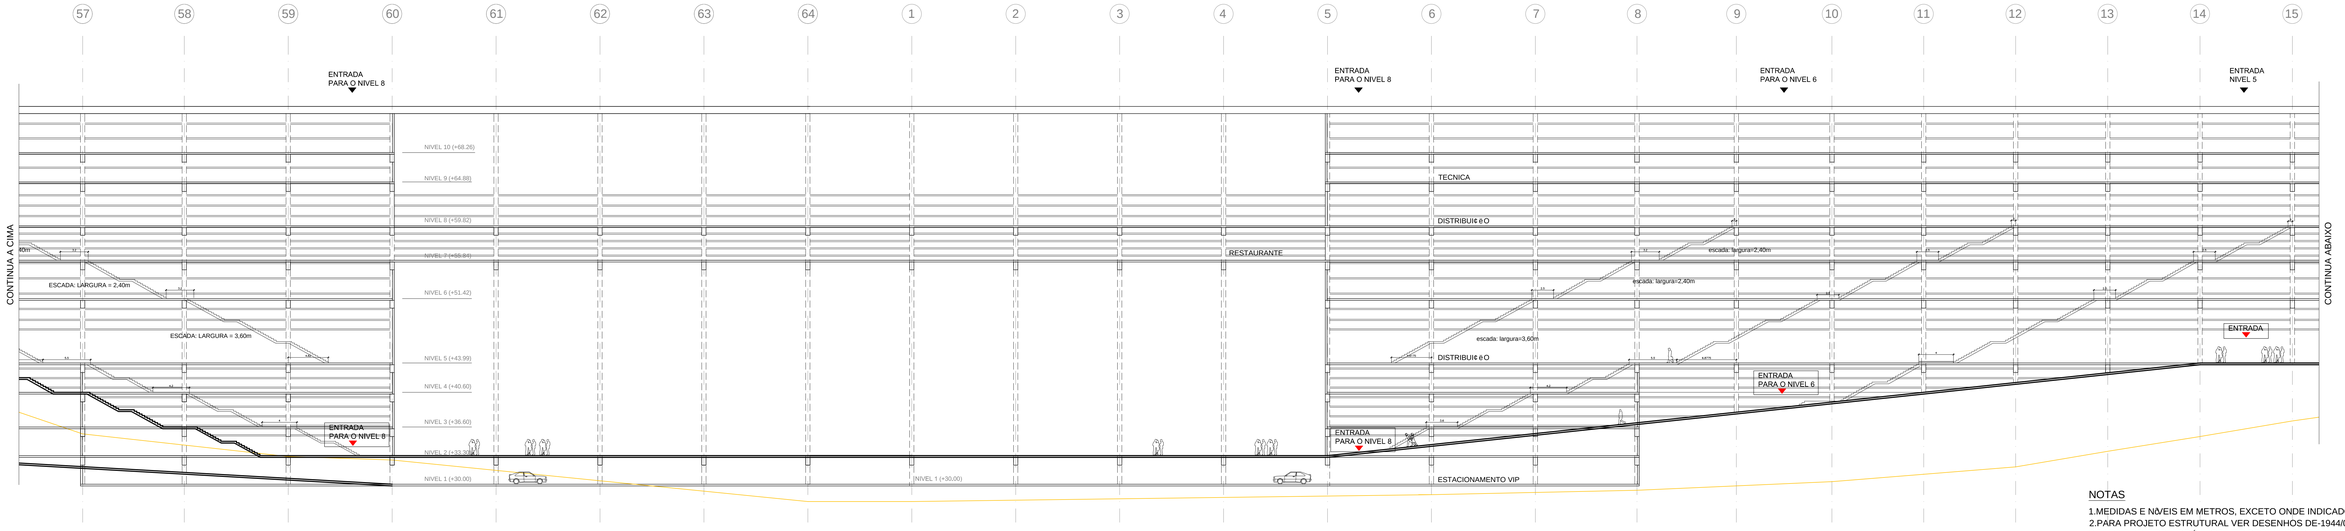

2 CORPARTE 2
ESC. 1:250

NOTAS

1.MEDIDAS E NÍVEIS EM METROS, EXCETO ONDE INDICADO DE OUTRA FORMA.
2.PARA PROJETO ESTRUTURAL VER DESENHOS DE-1944/02-ES-001 A 007.
3.PARA PROJETO HIDRÁULICO VER DESENHOS DE-1944/02-HP-001 A 020.
4.PARA PROJETO DE ELÉTRICA VER DESENHOS DE-1944/02-EL-001 A 012.
5.PARA PROJETO DE VENTILA¢ëO E AR CONDICIONADO VER DESENHOS DE-1944/02-AV-001 A 011.

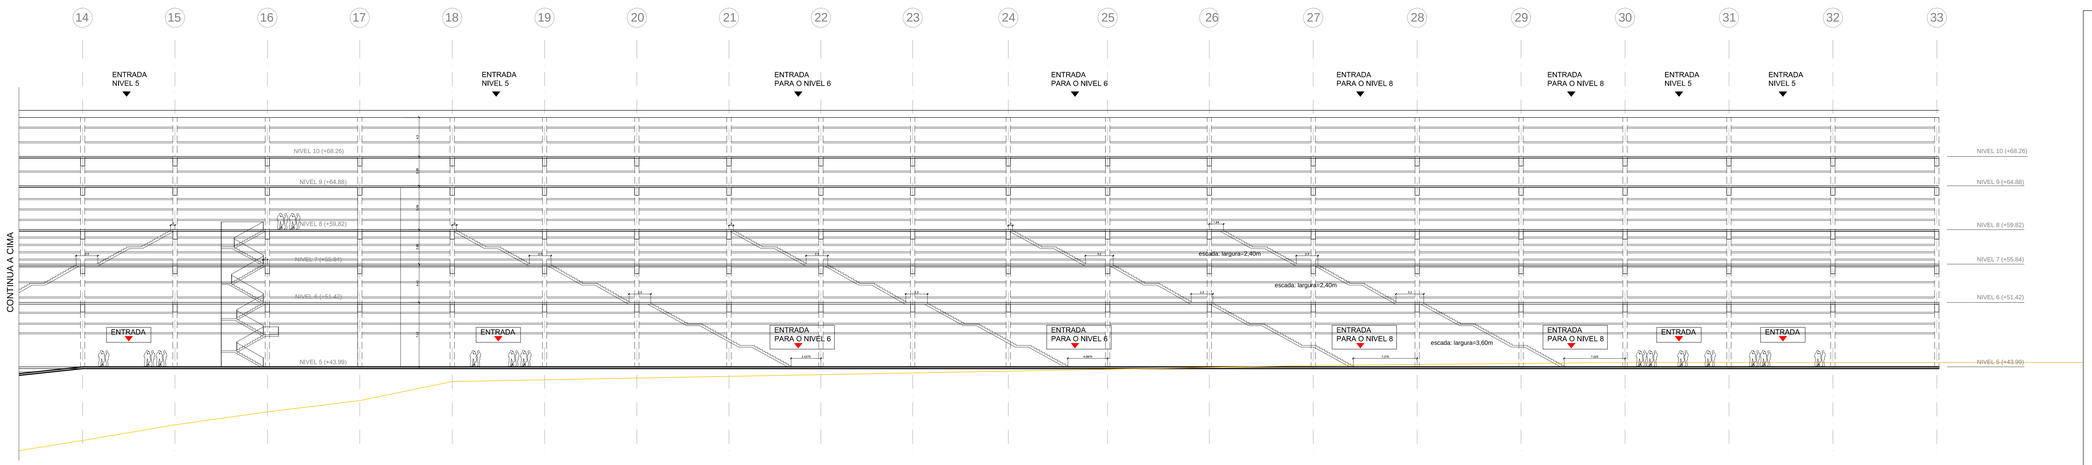

2 CORPARTE 2
ESC. 1:250

CORTE CHAVE

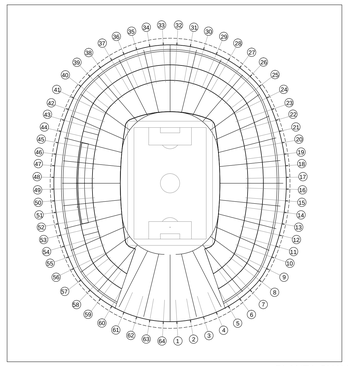

PLANTA CHAVE

			/ /	/ /	/ /			/ /	/ /	/ /							
			/ /	/ /	/ /			/ /	/ /	/ /							
2	ADEQUA¢ëO E S EXIGÊNCIAS DA FIFA		/ /	/ /	/ /			/ /	/ /	/ /							
1	ALTERA¢ëES NO ENTORNO		/ /	/ /	/ /			/ /	/ /	/ /							
NÚ	EMISSëO INICIAL	Descri-¢o	Emitente	Verifica-¢o	Aprova-¢o	NÚ	Descri-¢o	Emitente	Verifica-¢o	Aprova-¢o	C-digo	Objeto					
		REVISëES					REVISëES				DOCUMENTOS DE REFERÊNCIA						

COLOR 1(preto) - PENA 0.10
COLOR 2(preto) - PENA 0.20
COLOR 3(preto) - PENA 0.30
COLOR 4(preto) - PENA 0.40
COLOR 5(preto) - PENA 0.50
COLOR 6(preto) - PENA 0.60
COLOR 7(preto) - PENA 0.70
COLOR 8(preto) - PENA 0.80
COLOR 9(preto) - PENA 0.90

Emitentes

Cons- rcio projetista

SETEPLA TECNOMETAL ENGENHARIA
Planejamento · Projetos · Gerenciamento

SCHULITZ ARCHITEKTUR + TECHNOLOGIE

Marc Duwe / /
Coordenador Tècnico

Claas Schulitz / /
Coordenador Tècnico

Carlos Antônio N. Viani / /
Coordenador Tècnico

ProfÚ Helmut C. Schulitz / /
Coordenador Tècnico

Contratante

Coord. Tècnico / /

Aprova-¢o / /

ARENA DE SALVADOR

Objeto

PROJETO BÁSICO:

ARQUITETURA
ELEVA¢ëO DESENVOLVIDA

Escala 1:500 (Teve Use Esc.)

C-digo DE-1944/02-AR-016

Folha 16 / 19

Rev. 2