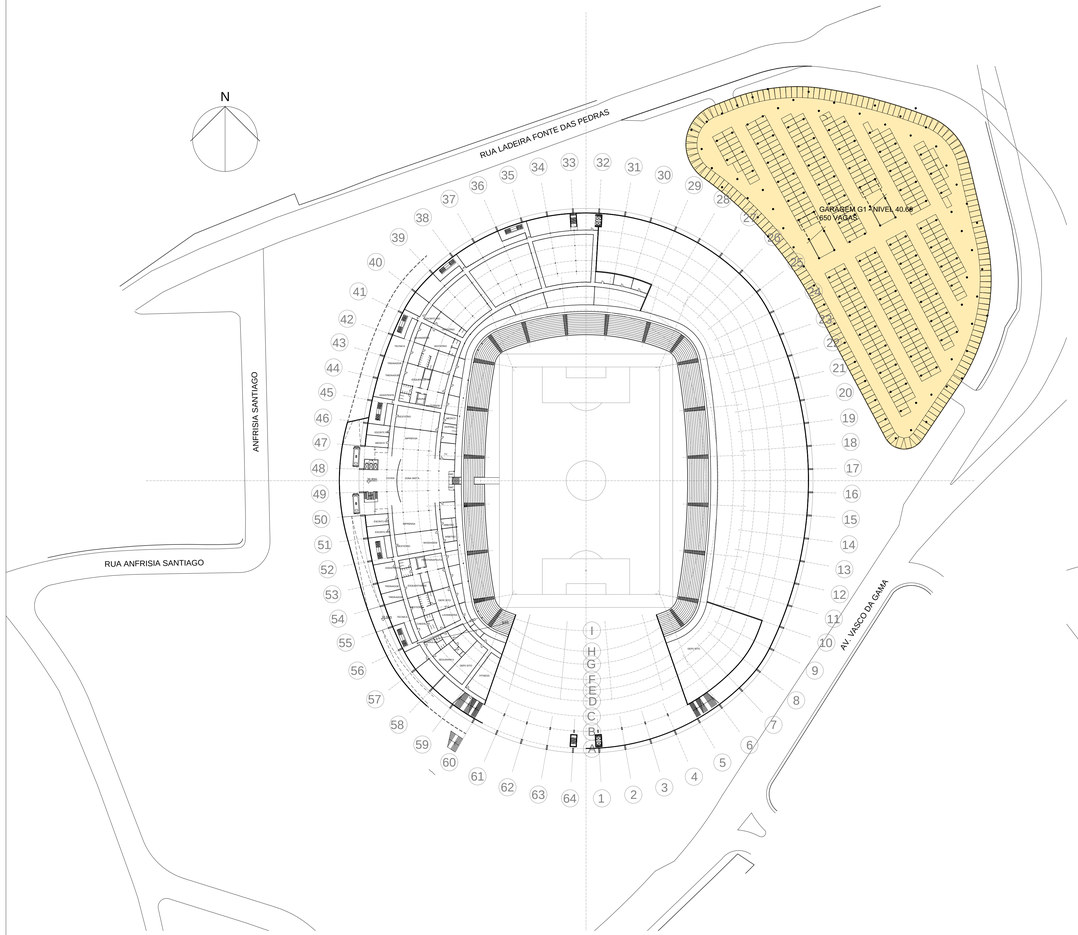

1 PLANTA - GARAGEM G1
NIVEL 40.60
ESC. 1:1.000

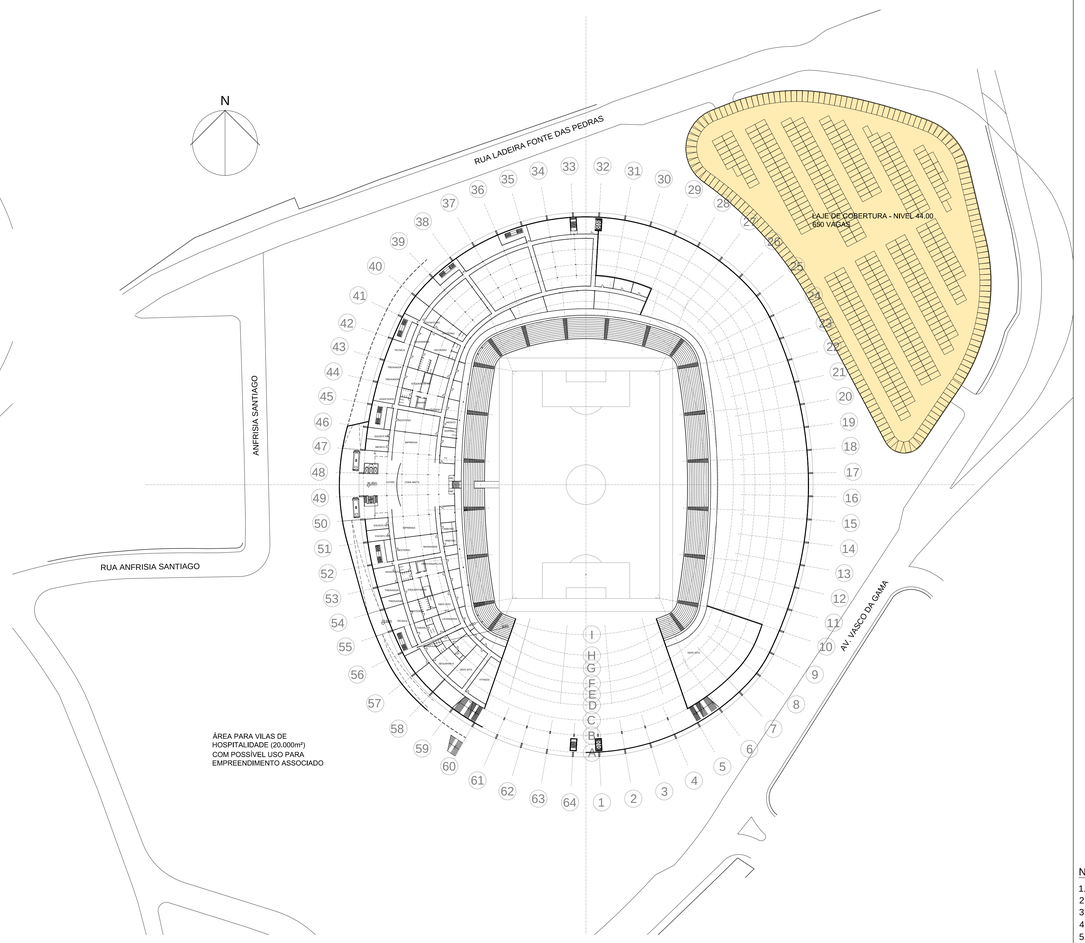

2 PLANTA - GARAGEM G0
NIVEL 44.00
ESC. 1:1.000

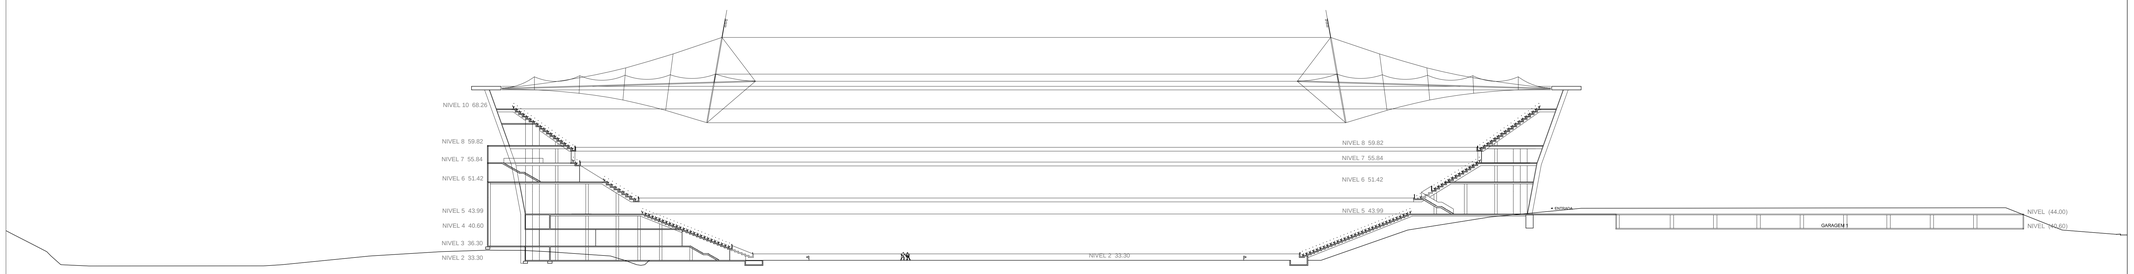

3 CORTE ESQUEMÁTICO
ESC. 1:500

NOTAS

1. MEDIDAS E NÚVEIS EM METROS, EXCETO ONDE INDICADO DE OUTRA FORMA.
2. PARA PROJETO ESTRUTURAL VER DESENHOS DE-1944/02-ES-001 A 009.
3. PARA PROJETO HIDRÁULICO VER DESENHOS DE-1944/02-HP-001 A 020.
4. PARA PROJETO DE ELÉTRICA VER DESENHOS DE-1944/02-EL-001 A 015 .
5. PARA PROJETO DE VENTILAÇÃO E AR CONDICIONADO VER DESENHOS DE-1944/02-AV-001 A 011.
6. PARA PROJETO DE TECNOLOGIA DA INFORMAÇÃO, VER DESENHOS DE-1944/02-TI-001 A 011.

CORTE CHAVE

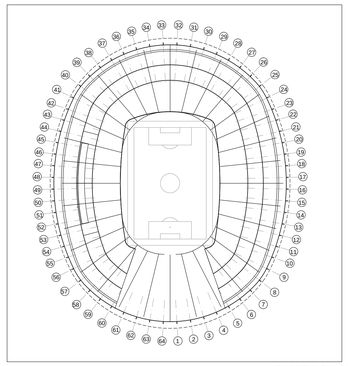

PLANTA CHAVE

NÚ	Descrição	Emitente	Verificação	Aprovação	NÚ	Descrição	Emitente	Verificação	Aprovação	Código	Objeto
		/ /	/ /	/ /			/ /	/ /	/ /		
		/ /	/ /	/ /			/ /	/ /	/ /		
2	ADEQUAÇÃO E OBS EXIGÊNCIAS DA FIFA	/ /	/ /	/ /			/ /	/ /	/ /		
1	ALTERAÇÕES NO ENTORNO	/ /	/ /	/ /			/ /	/ /	/ /		
NÚ	EMISSÃO INICIAL	Descrição	Emitente	Verificação	Aprovação						

REVISÕES — REVISÕES — DOCUMENTOS DE REFERÊNCIA

COLOR 1(pena) - PEN# 0.10
COLOR 2(pena) - PEN# 0.20
COLOR 3(pena) - PEN# 0.30
COLOR 4(pena) - PEN# 0.40
COLOR 5(pena) - PEN# 0.50
COLOR 6(pena) - PEN# 0.60
COLOR 7(pena) - PEN# 0.70
COLOR 8(pena) - PEN# 0.80
COLOR 9(pena) - PEN# 0.90

Emitentes

Consórcio projetista

SETEPLA TECHNOMETAL engenharia
Consultoria • Projetos • Gerenciamento

SCHULITZ ARCHITEKTUR + TECHNOLOGIE

Marc Duwe — Coordenador Técnico — / /
Carlos Antônio N. Viani — Coordenador Técnico — / /
Claas Schulitz — Coordenador Técnico — / /
Prof.Dr Helmut C. Schulitz — Coordenador Técnico — / /

Contratante

Coord. Técnico / /
Aprovação / /

ARENA DE SALVADOR

Objeto

PROJETO BÁSICO:

ARQUITETURA
PLANTAS E CORTE - ESTACIONAMENTO

Escala indicada (Não Usar Esc.)

Código: DE-1944/02-AR-019

Folha 19 / 19

Rev. 2