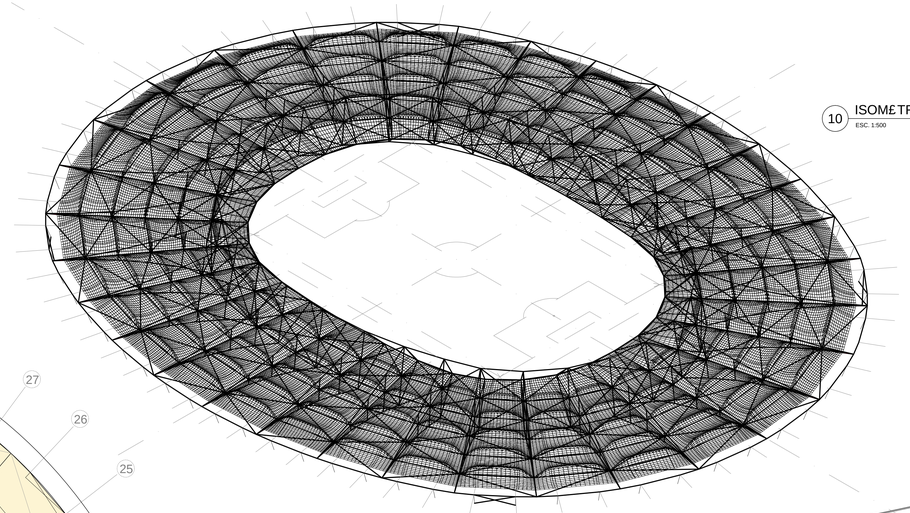

10 ISOMETRICA
ESC. 1:500

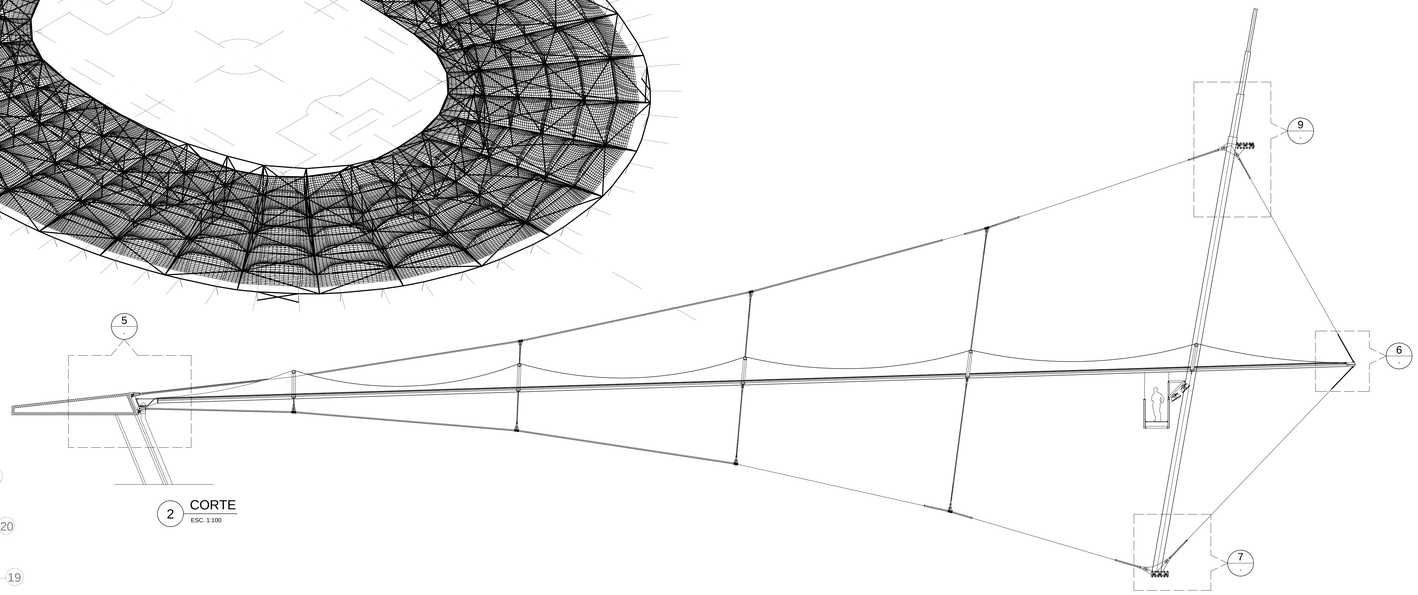

2 CORTE
ESC. 1:100

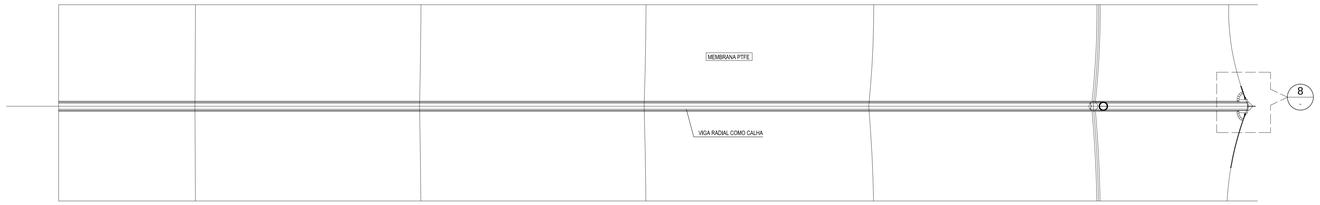

3 PLANTA
ESC. 1:100

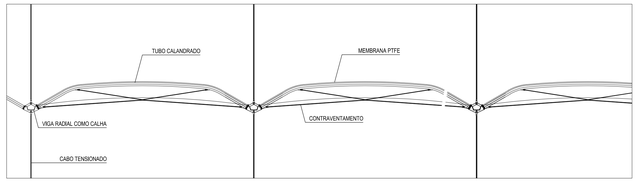

4 CORTE
ESC. 1:100

NOTAS

1.MEDIDAS E NÍVEIS EM METROS, EXCETO ONDE INDICADO DE OUTRA FORMA.
2.PARA PROJETO ESTRUTURAL VER DESENHOS DE-1944/02-ES-001 A 007.
3.PARA PROJETO HIDRÁULICO VER DESENHOS DE-1944/02-HP-001 A 020.
4.PARA PROJETO DE ELÉTRICA VER DESENHOS DE-1944/02-EL-001 A 012.
5.PARA PROJETO DE VENTILAÇÃO E AR CONDICIONADO VER DESENHOS DE-1944/02-AV-001 A 011.

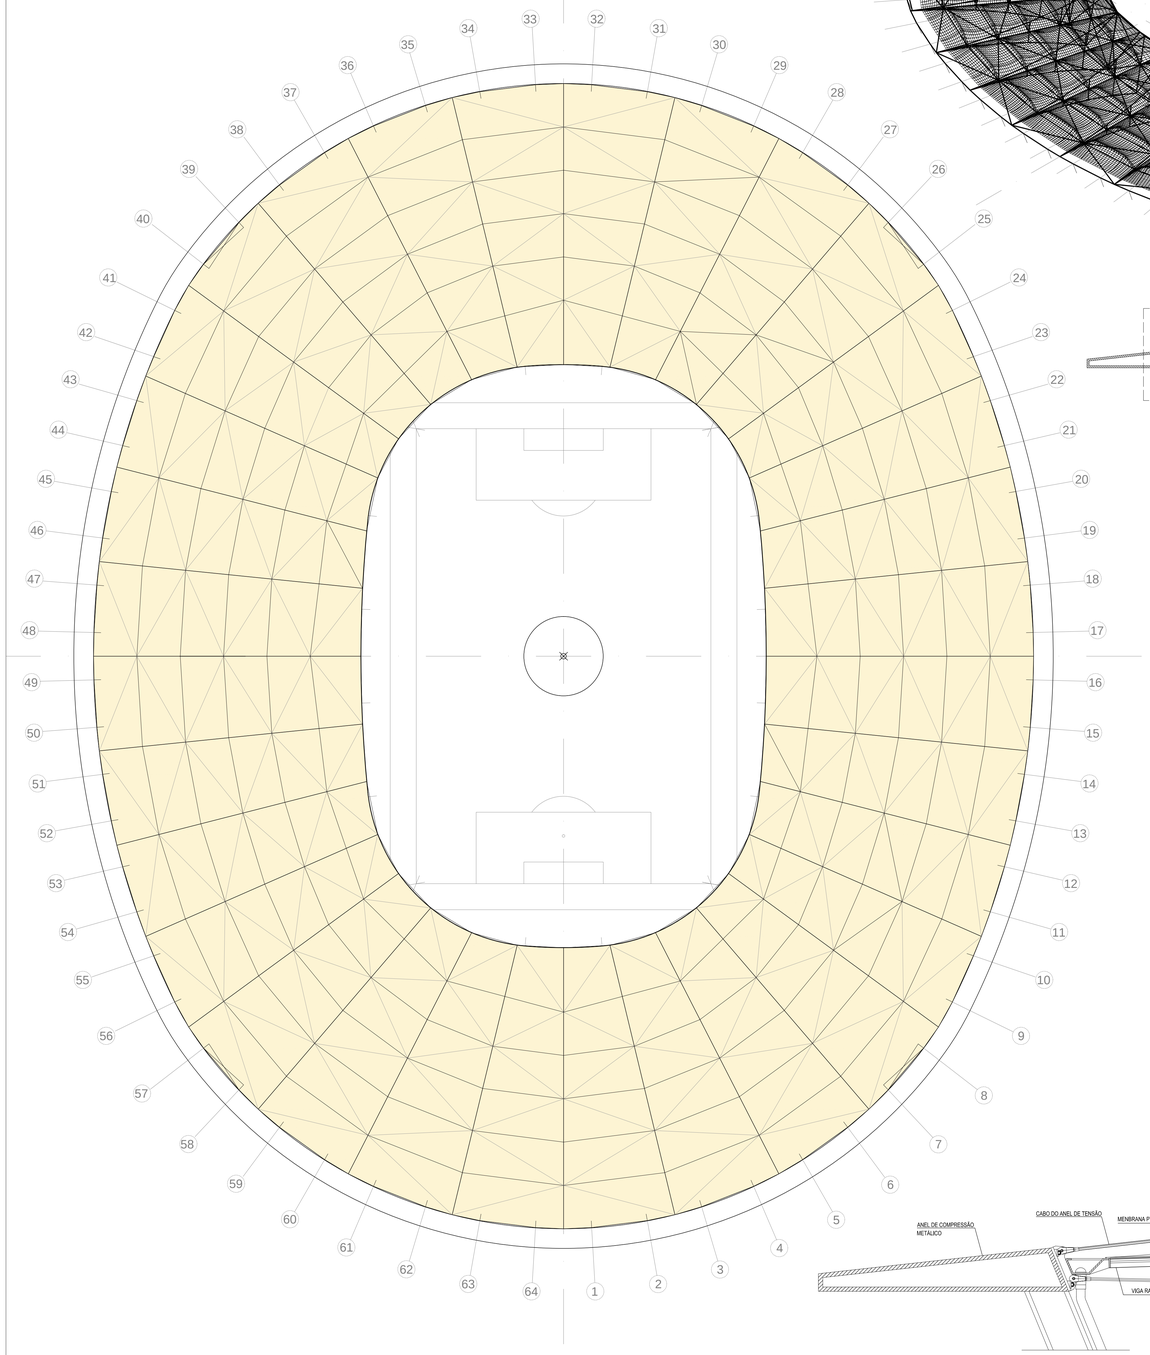

1 COBERTURA - PLANTA
ESC. 1:500

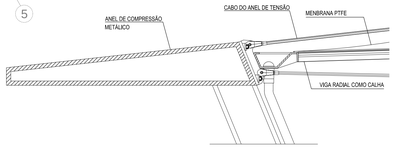

5 DETALHE
ESC. 1:50

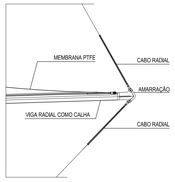

6 DETALHE
ESC. 1:50

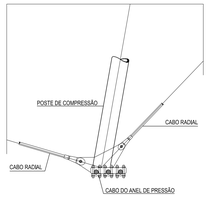

7 DETALHE
ESC. 1:50

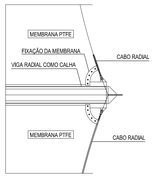

8 DETALHE
ESC. 1:50

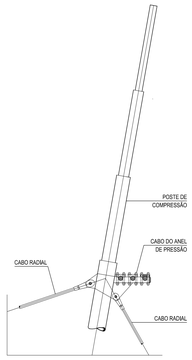

9 DETALHE
ESC. 1:50

CORTE CHAVE

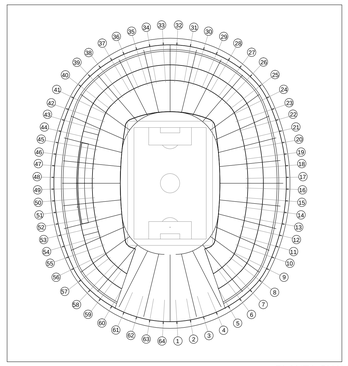

PLANTA CHAVE

			/ /	/ /	/ /			/ /	/ /	/ /		
			/ /	/ /	/ /			/ /	/ /	/ /		
2	ADEQUA‹ÕES EXIGÊNCIAS DA FIFA		/ /	/ /	/ /			/ /	/ /	/ /		
1	ALTERAÇÕES NO ENTORNO		/ /	/ /	/ /			/ /	/ /	/ /		
NÚ	EMISSÃO INICIAL	Descri-ão	Emitente	Verifica-ão	Aprova-ão	NÚ	Descri-ão	Emitente	Verifica-ão	Aprova-ão	C-digo	Objeto
		REVISÕES					REVISÕES				DOCUMENTOS DE REFERÊNCIA	

COLOR 1(preto) - PEN# 0.10
COLOR 2(preto) - PEN# 0.25
COLOR 3(preto) - PEN# 0.30
COLOR 4(preto) - PEN# 0.40
COLOR 5(preto) - PEN# 0.50
COLOR 6(preto) - PEN# 0.60
COLOR 7(preto) - PEN# 0.70
COLOR 8(preto) - PEN# 0.80
COLOR 9(preto) - PEN# 0.90

Emitentes

Cons-rcio projetista

BETERLA TECHNOMETAL Construções • Projetos • Manutenções

SCHULITZ ARCHITEKTUR • TECHNOLOGIE

Marc Duwe Coordenador Tècnico	/ /	Claas Schulitz Coordenador Tècnico	/ /
Carlos Antônio N. Viani Coordenador Tècnico	/ /	Prof.Dr Helmut C. Schulitz Coordenador Tècnico	/ /

Contratante

Coord. Tècnico / /

Aprova-ão / /

ARENA DE SALVADOR

Objeto

PROJETO BÁSICO:

ARQUITETURA
DETALHES COBERTURA

Escala indicada (Nro Use Esc.)

C-digo DE-1944/02-AR-018

Folha 18 / 19

Rev. 2