



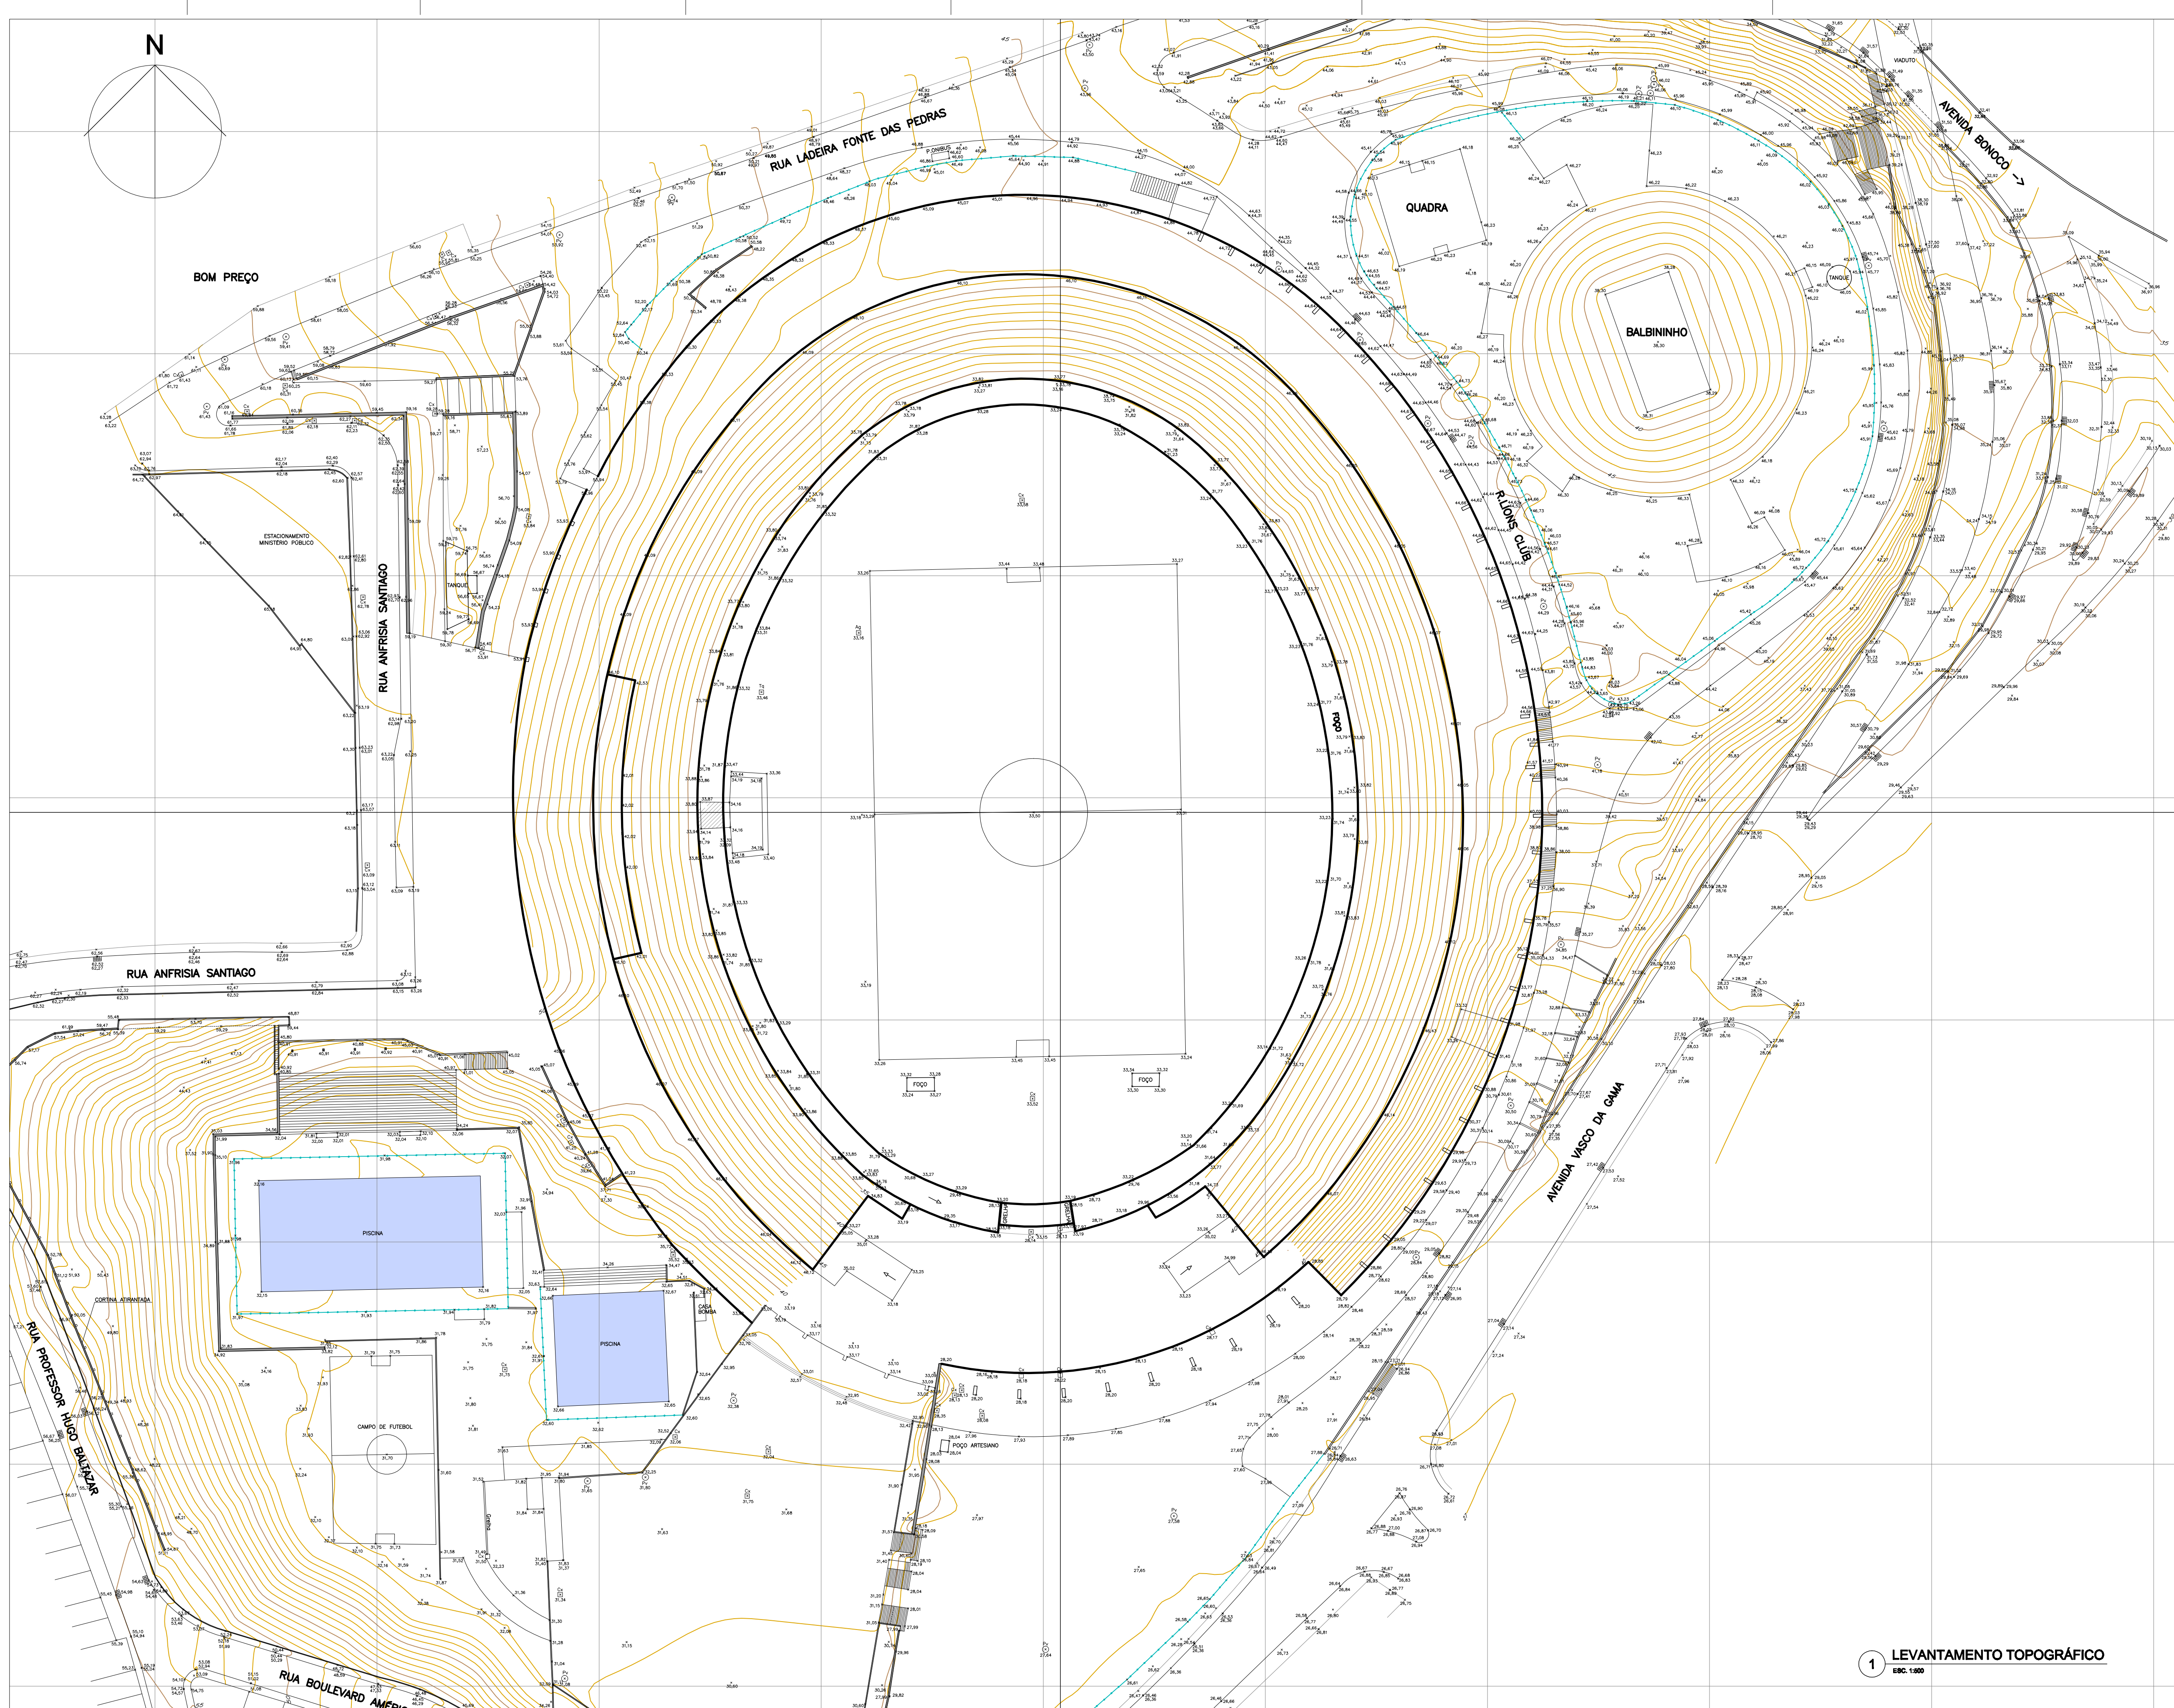


NOTAS

1. MEDIDAS E NÍVEIS EM METROS, EXCETO ONDE INDICADO DE OUTRA FORMA
2. LEVANTAMENTO TOPOGRÁFICO REALIZADO EM MARÇO DE 2009.

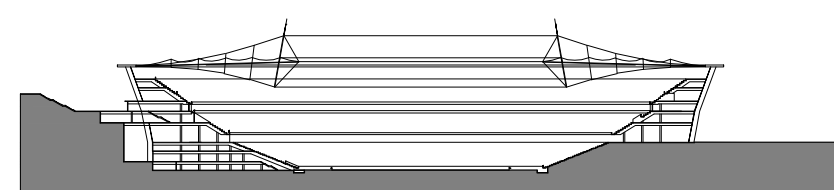

CORTE CHAVE

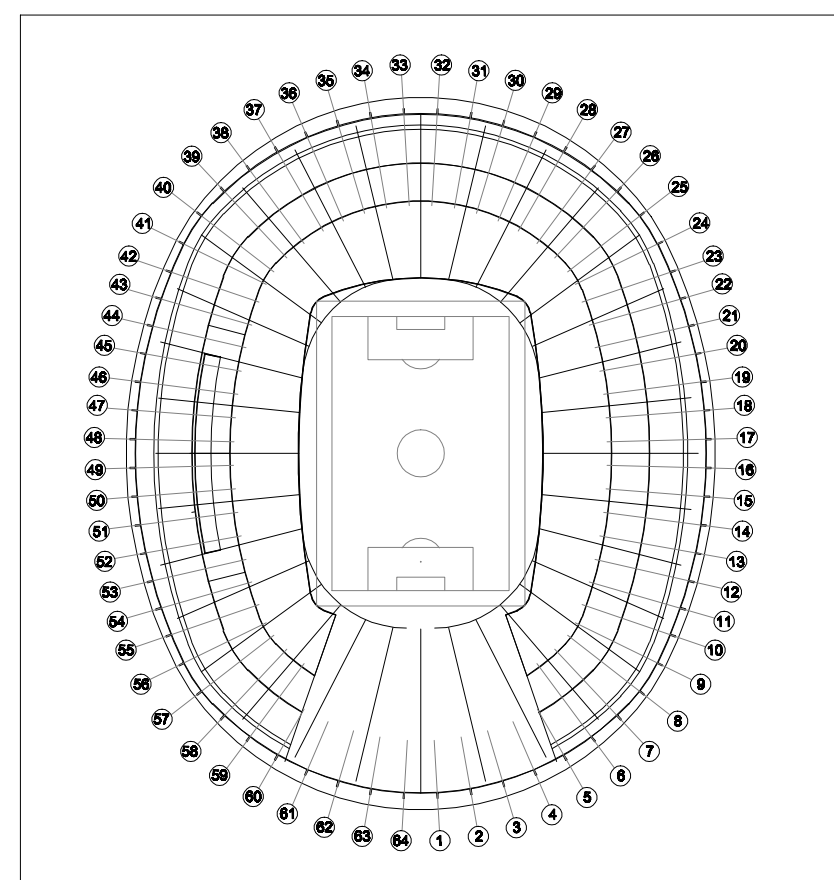

PLANTA CHAVE

[illegible]