


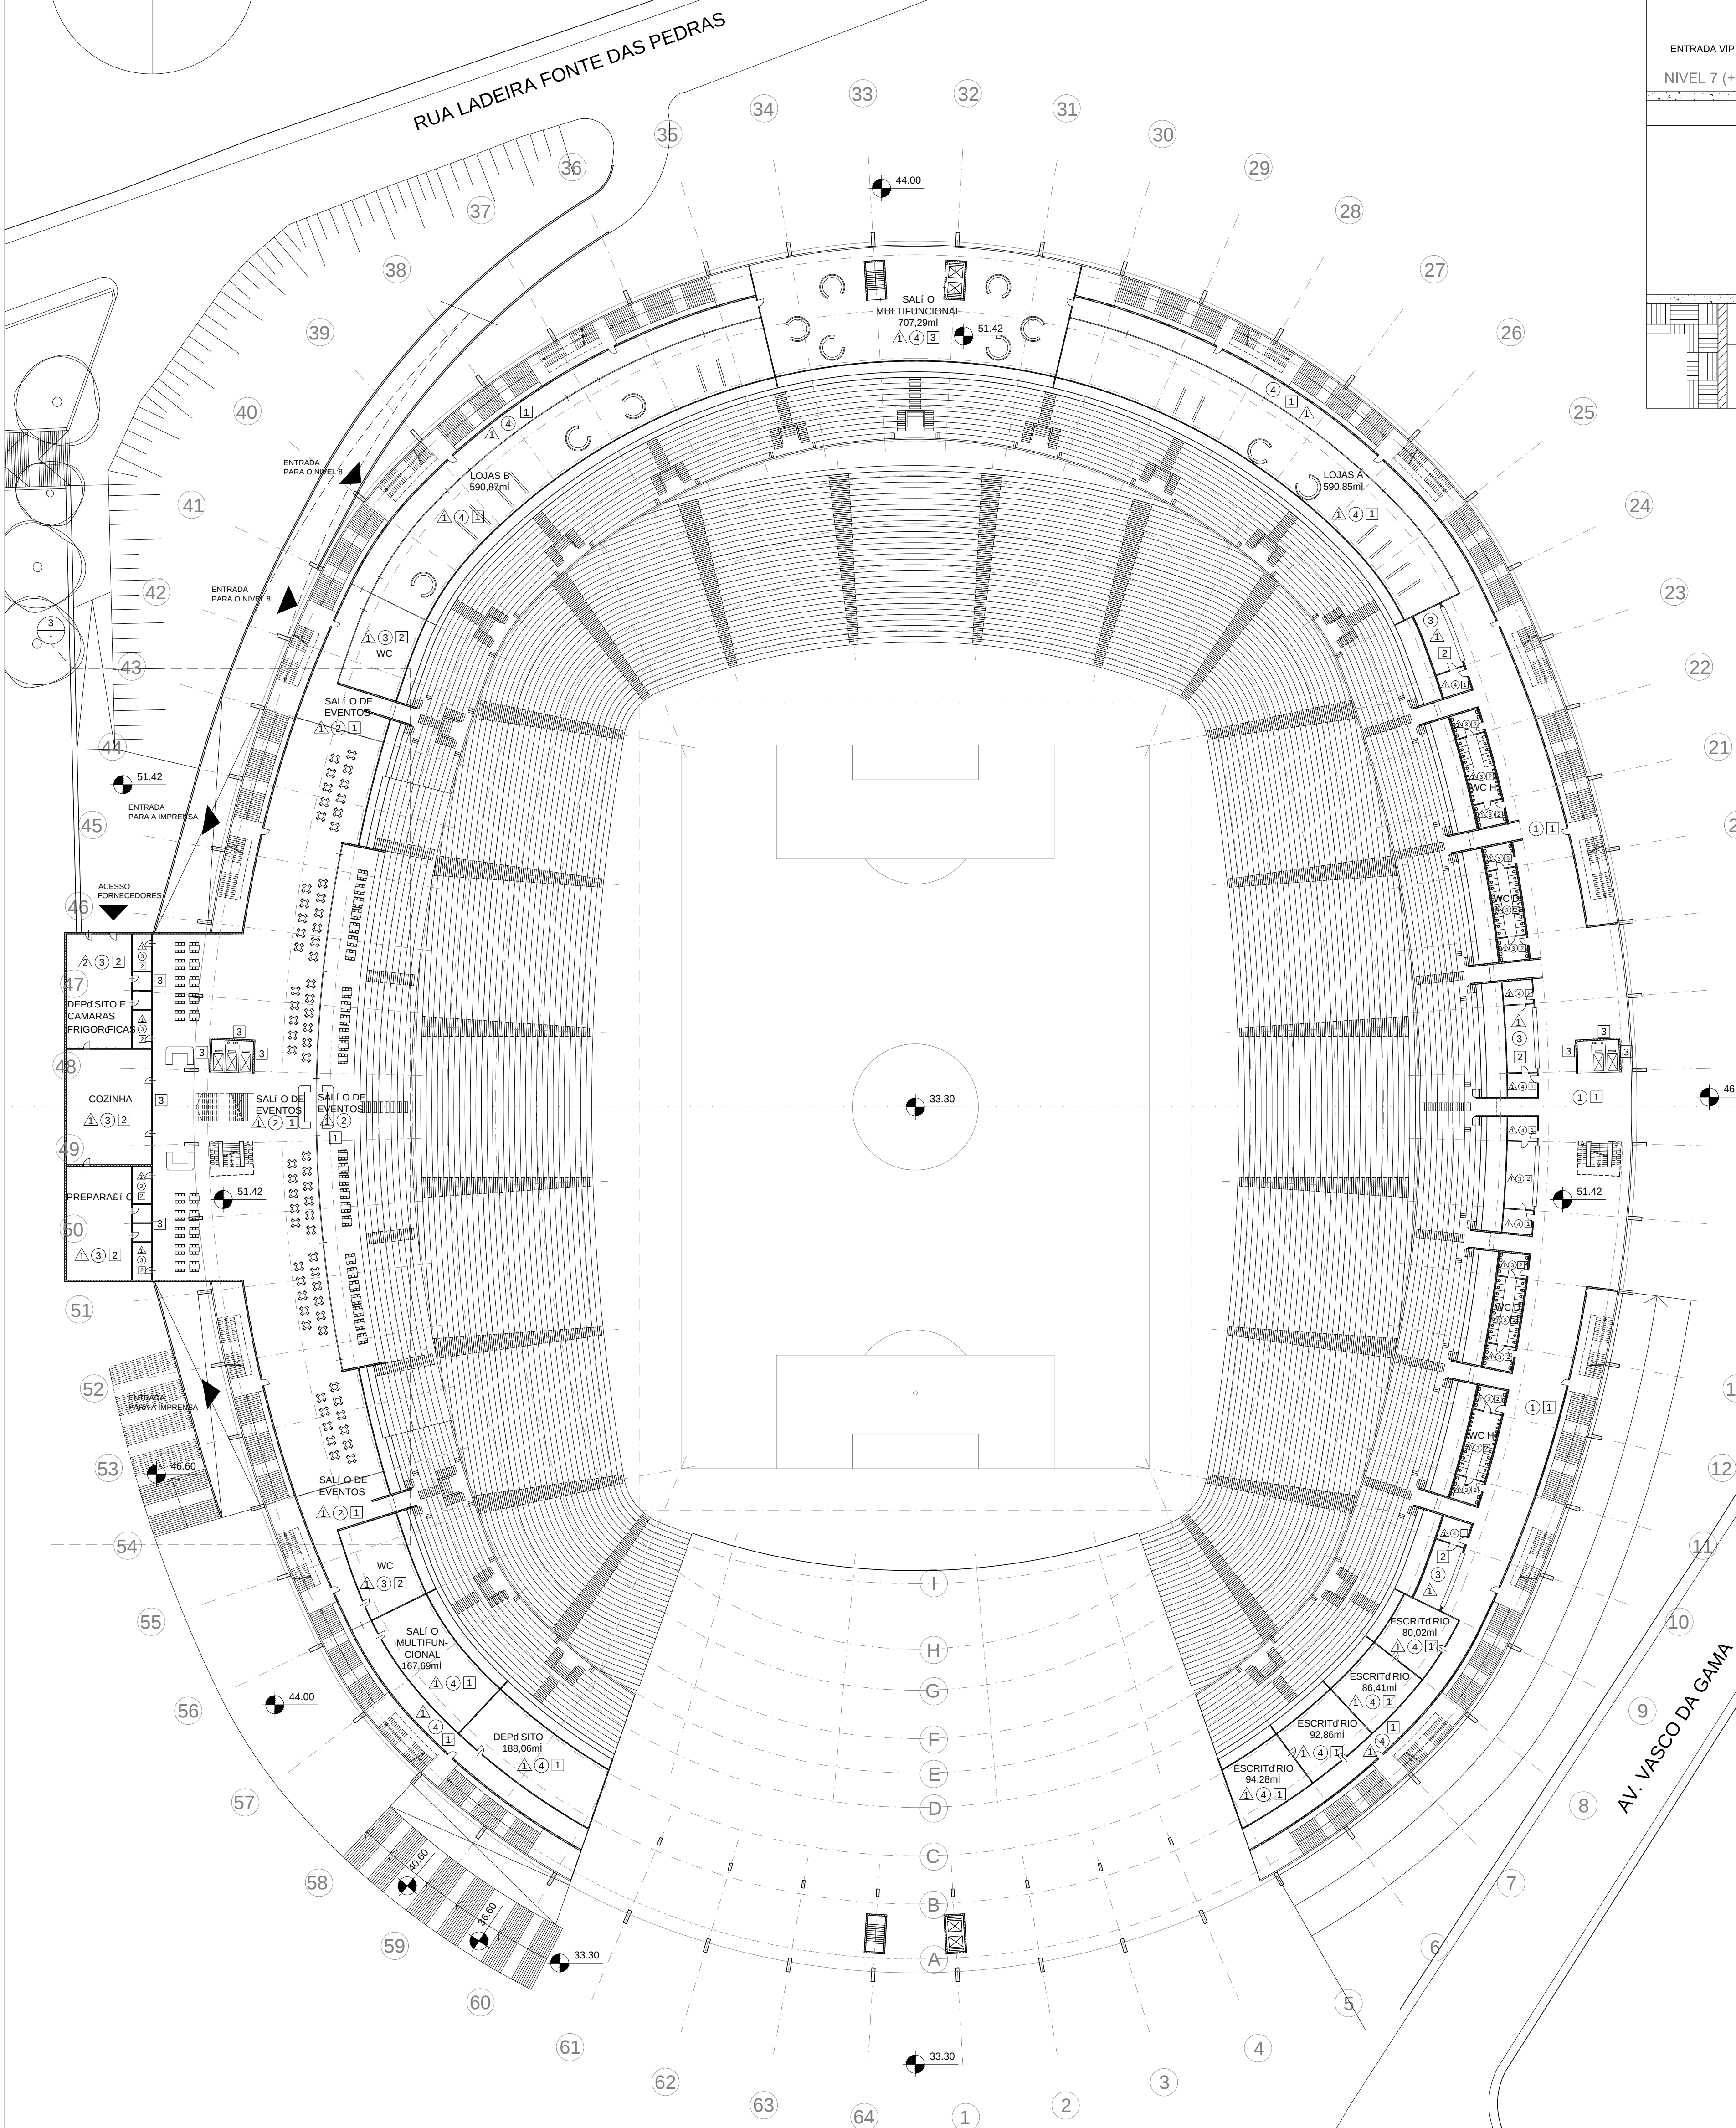


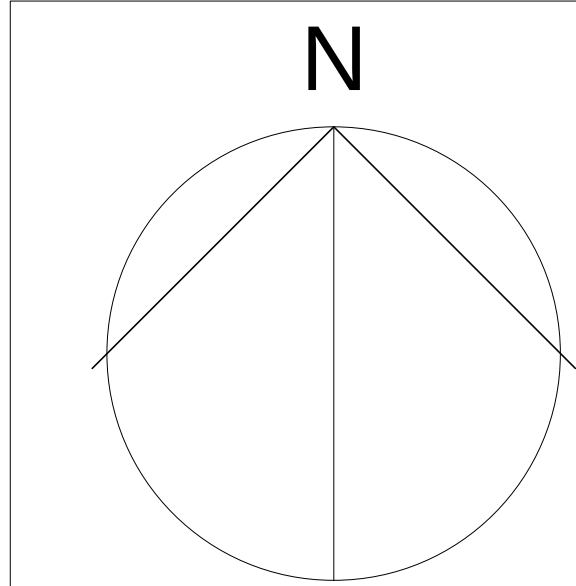

1 NOVEL 6 - 51.42 - BUSINESS LOUNGE
ESC. 1:500

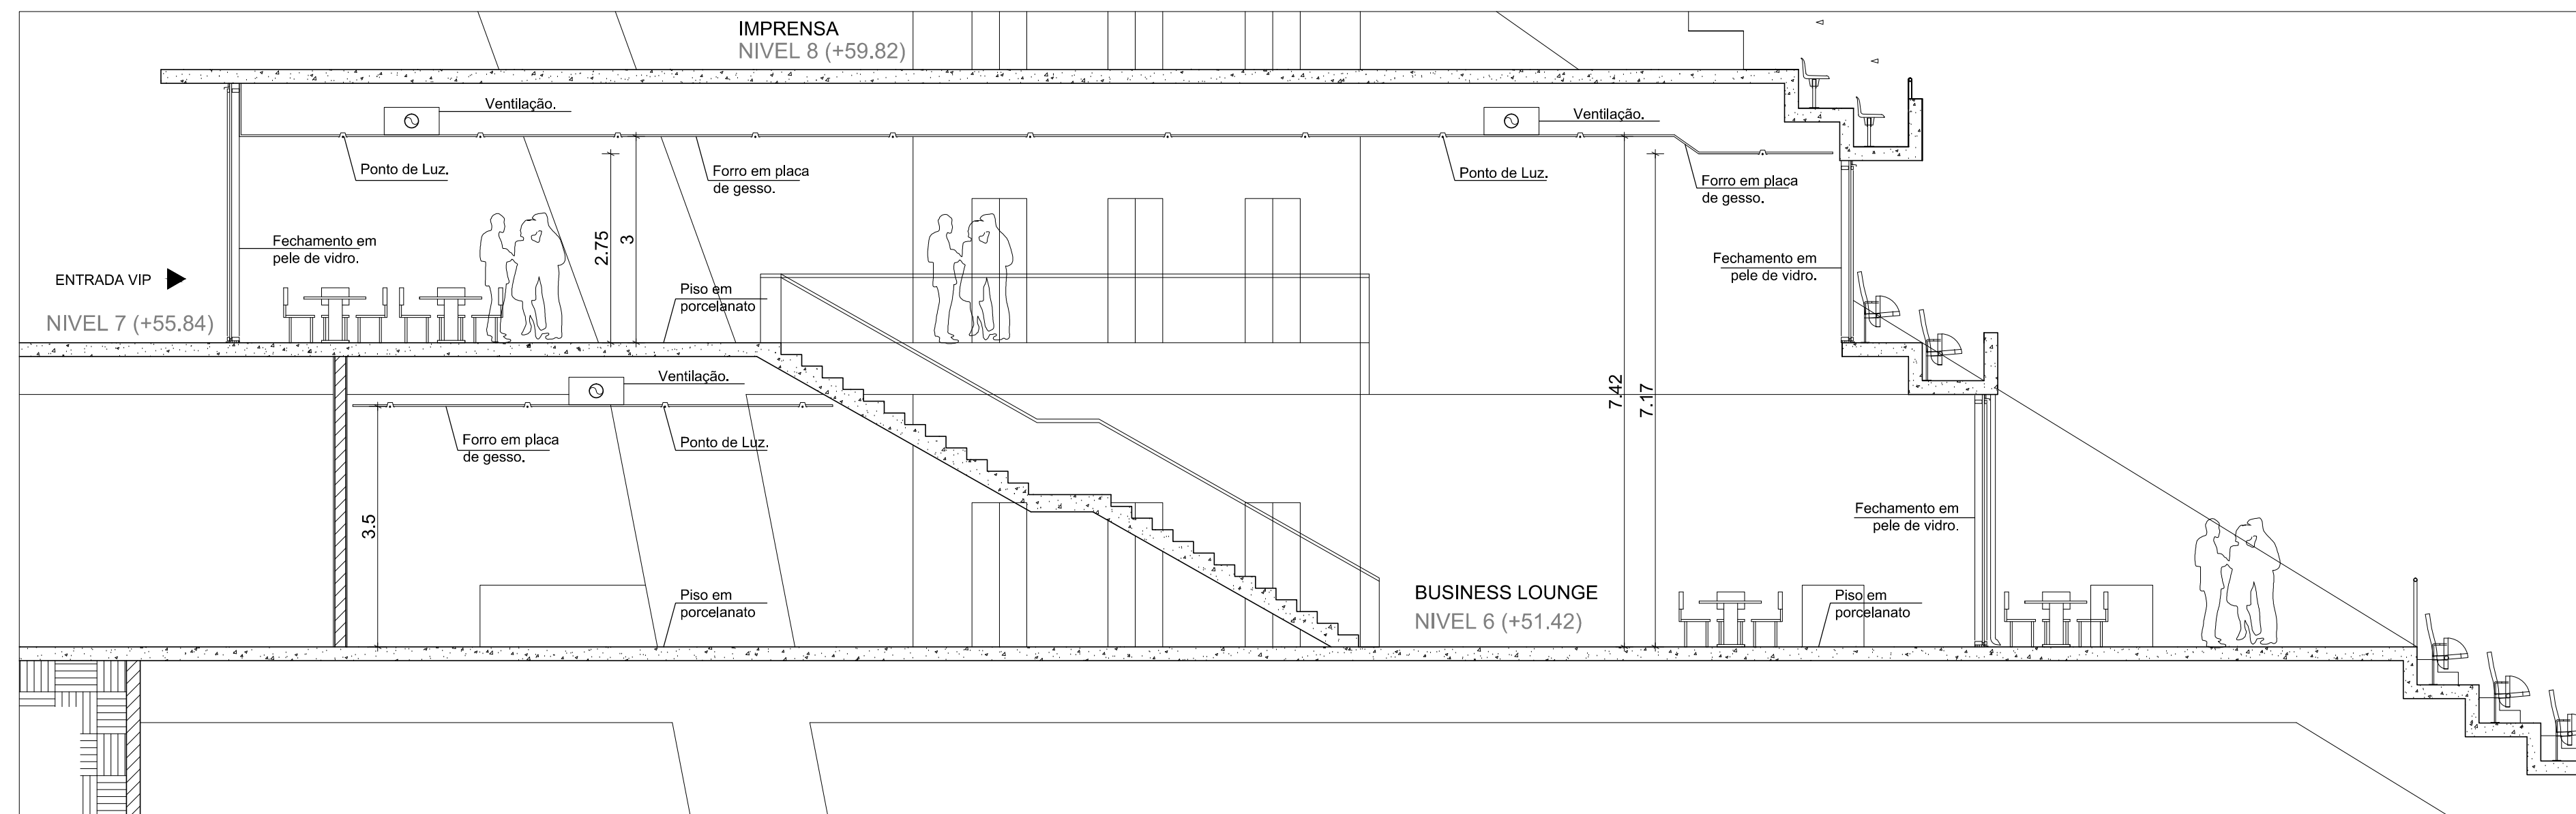


2 CORTE - BUSINESS LOUNGE
ESC. 1:75

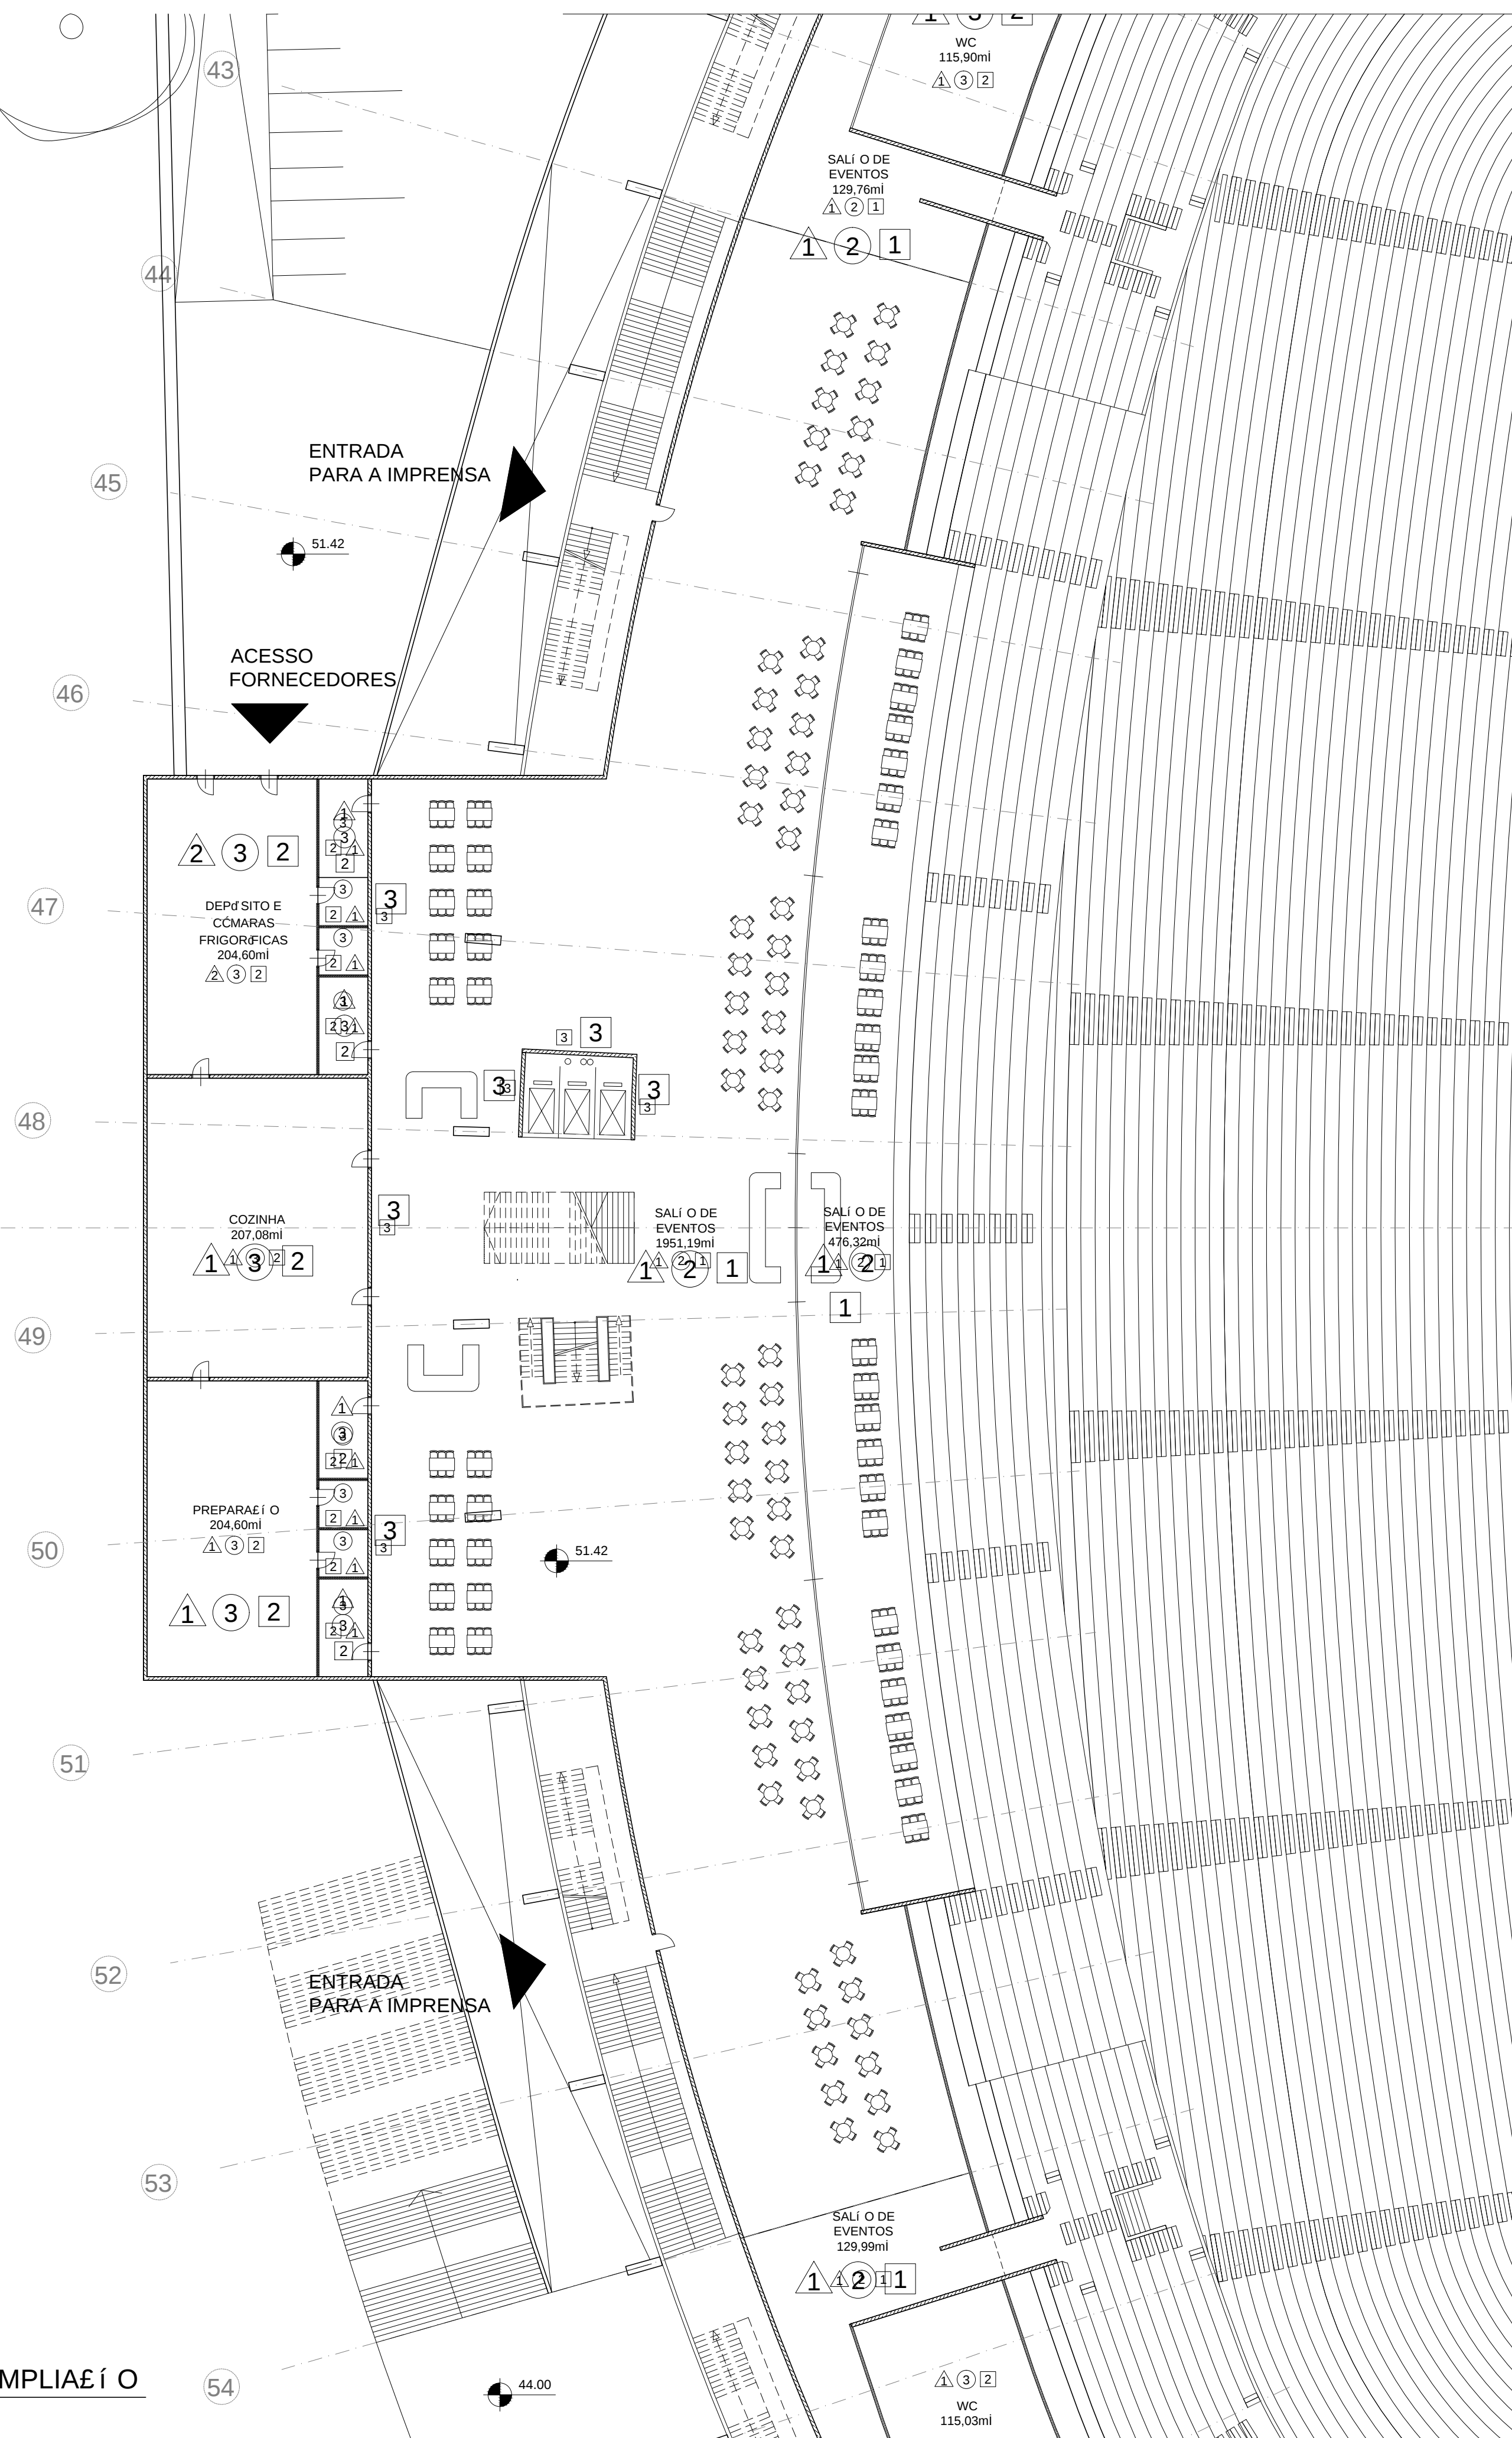


3 ΝΟΤΕΛ 6 - 51.42 - ΑΜΠΛΙΑΞΙ Ο
ΕΣΚ. 1:250

- ## LEGENDA:
- 1 FORRO MONOLÍTICO DE GESSO ACARTONADO
 - 2 FORRO REMOV/VEL COLUMBIA CELL T15
 - 1 PISO DE CONCRETO
 - 2 PISO DE PORCELANATO (ENTRADA)
 - 3 PISO DE PORCELANATO (WC)
 - 4 PISO NORAMENT
 - 1 REVESTIMENTO PINTURA LÂTEX ACRÍLICO ACETINADO
 - 2 REVESTIMENTO AZULEJO CERÂMICO
 - 3 REVESTIMENTO ARGAMASSA DECORATIVA COM ACABAMENTO RASPADO

- NOTAS**
1. MEDIDAS E N&EIS EM METROS, EXCETO ONDE INDICADO DE OUTRA FORMA
 2. PARA PROJETO ESTRUTURAL VER DESENHOS DE-1944/02-ES-001 A 007.
 3. PARA PROJETO HIDR&ULICO VER DESENHOS DE-1944/02-HP-001 A 020.
 4. PARA PROJETO DE EL&E TRICA VER DESENHOS DE-1944/02-EL-001 A 012.
 5. PARA PROJETO DE VENTIL&E I O E AR CONDICIONADO VER DESENHOS DE-1944/02-AV-001 A 011.

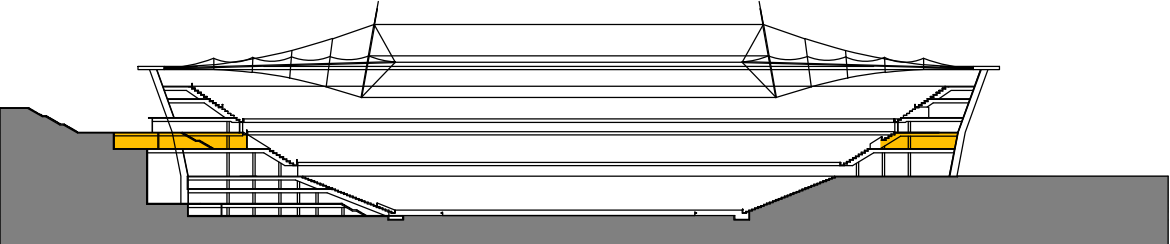

CORTE CHAVE

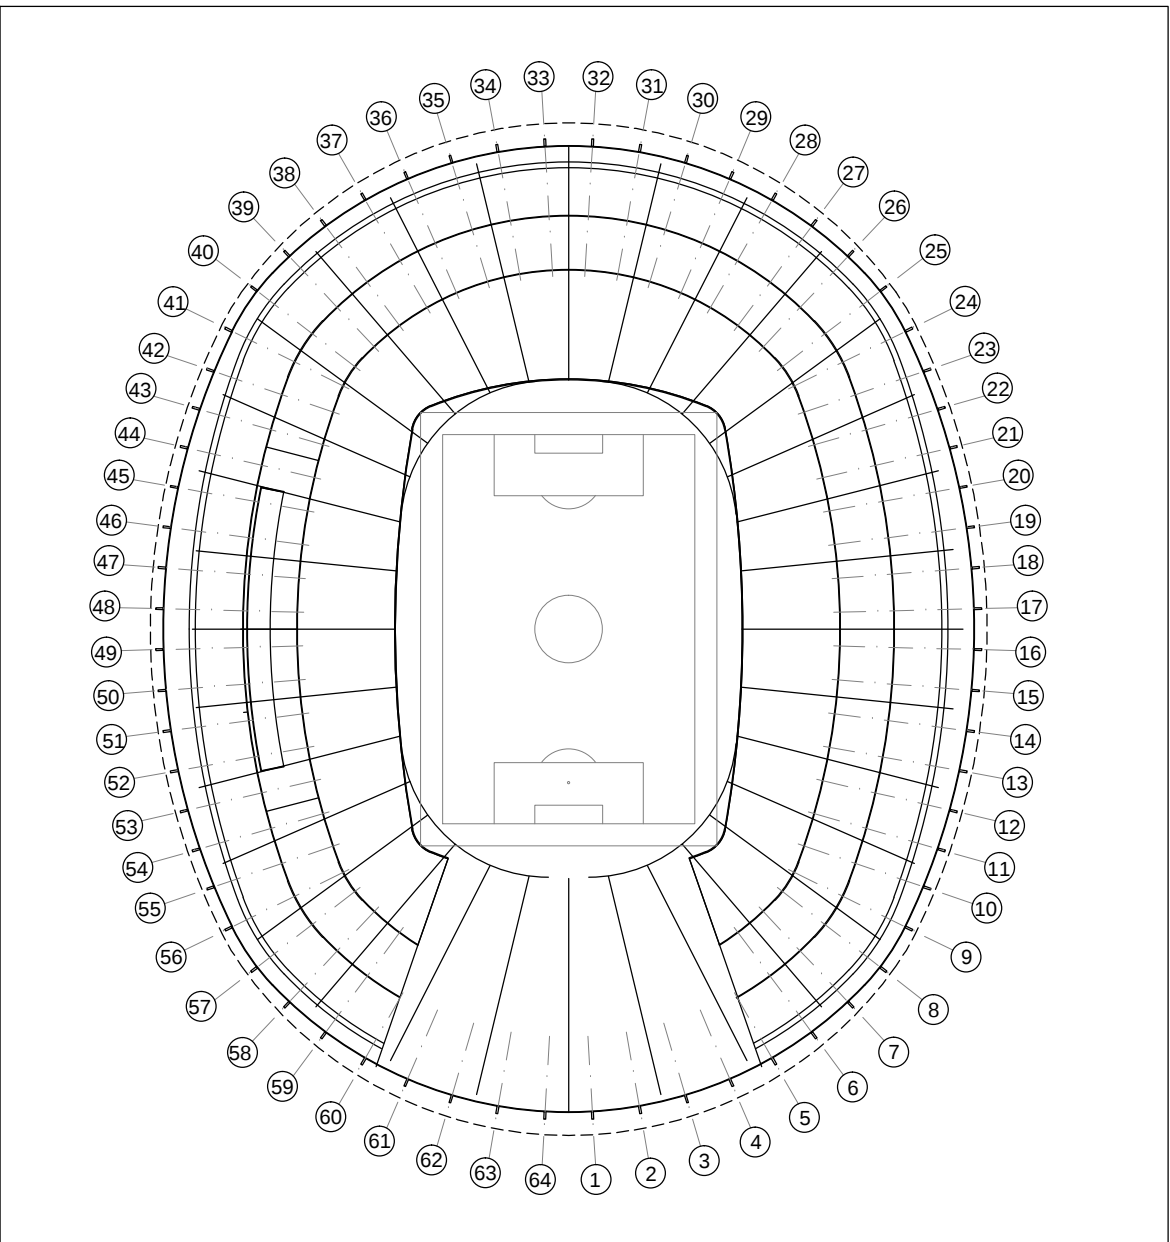

PLANTA CHAVE

[illegible]